

Bratislava, dňa27.01.2017

Mestská časť Ba-Nové Mesto
stavebný úrad
Eva Daňová, poverená vedením
stavebného úradu
Junácka 1
832 91 Bratislava

Vec

Zákon 211/2000 Z.z.
Žiadosť o poskytnutie informácií

V prílohe zapožičiavam k poskytnutiu žiadaných informácií v súlade so Zákonom 211/2000 Z.z. vo formáte 2x A4 výkres pôdorysu 1. NP pôvodného stavu /t.j. existujúceho/ autorky Mgr.arch. Nory Vranovej, vyhotovený na objednávku , pre účely búracieho povolenia, rekonštrukcie a prístavby.

Žiadam o konkrétne informácie:

1. Povolili ste zbúrať garáž č. 112 o výmere 14,25 m² ?
2. Povolili ste zbúrať garáž č. 113 o výmere 15,45 m²? Stavba je v prerušenom kolaudačnom konaní, ktoré ste začali porušením stavebného zákona na vlastný podnet Vy osobne.

Žiadam o poskytnutie projektu zodpovedného projektanta skutočne zrealizovanej stavby s VLASTNÝMI obvodovými múrmi okótovanými, ktoré ste povolili z b ú r a ť .

V neprávoplatnom stavebnom povolení je jednoznačné územné povolenie na realizáciu stavby: na p.č. 7036/3 o výmere 70 m² podľa PKV 14695. Túto majetkovú podstatu Vám Ing.

predložila na tzv. kolaudačnom konaní. Územné rozhodnutie je záväzné aj pre /legitímnych/ právnych nasledovníkov. K búraciemu povoleniu Vám určite správca katastrálnych informácií - dodal záväzné údaje, resp. identifikáciu parciel, t.j. že

výmera 70 m² je identická s výmerou 82 m²

3. Plošná výmera obytného domu súp.č. 2109 v katastrálnej mape nie je identická s plošnou výmerou evidovanou v liste vlastníctva č. 3037 k.ú. Vinohrady a nie je v súlade ani s výpočtom predlo-

ženého výkresu projektantky.

Ktorá výmera je pre stavebný úrad záväzná pre vypočítanie nového percentuálneho zastavania prístavbou?

4. Kedy ste zrušili prerušené z l ú č e n é stavebné konanie
- a/ o rekonštrukcii môjho oporného múru /súčasť obytného domu č. 28/A /§ 139 ods.2 písm. a/ SZ/, spojený s postavením oplotenia, bez ktorého nie je možné povoliť žiadne stavebné /a predovšetkým búracie/ aktivity na susednom pozemku
 - b/ o kolaudácii susednej tzv. garáže s neprávoplatným stavebným povolením /ktoré má číslo stavebného konania dr. Jána Gála/ v prospech neoprávnenej osoby, ktorá nie je stavebník, ani vlastník?

Keďže som účastníčkou konania - nárokuje si na poskytnutie rozhodnutia, na základe ktorého je možné už aj v mojej veci /bod a/ pokračovať v l e g i t í m n o m konaní. Oporný múr je skutočne v havárijnóm stave. Nárokuje si na jeho rekonštrukciu v polovičnom podiele nákladov so skutočnou vlastníčkou stavby č. 113 /podľa výkresu N. Vranovej/ - založenej na mojej stavbe ako nedovolené vecné bremeno

10 rokov žijúca v dome dôchodcov SENEČIO s nezákonne zrušeným jej doživotným užívaním domu súp.č. 2109, ktoré si ako zábezpeku zriadila pri darovaní takmer celej nehnuteľnosti /okrem dvoch garáží/ svojej vnučke.

Vašu odpoveď žiadam poskytnúť mi v zákonnej lehote s vrátením požičaného projektu. Predložím ju do súdneho spisu k prešetreniu zákonnosti Vášho búracieho povolenia.

Príloha: 1 podľa textu



MESTSKÁ ČASŤ BRATISLAVA-NOVÉ MESTO
MIESTNY ÚRAD BRATISLAVA- NOVÉ MESTO
oddelenie územného konania a stavebného poriadku
Junácka ul. č. 1, 832 91 Bratislava 3

Váš list číslo/zo dňa

Naše číslo
2322/2017/UKSP/VIDM
I/12/2017

Vybavuje/linka
Ing.Vidličková/49253364

Bratislava
3.2.2017

Vec

Žiadosť o informáciu – výzva

Mestskej časti Bratislava-Nové Mesto ako povinnej osobe (ďalej len „povinná osoba“) podľa ust. § 2 ods. 1 zákona č. 211/2000 Z. z. o slobodnom prístupe k informáciám a o zmene a doplnení niektorých zákonov v znení neskorších predpisov (zákon o slobode informácií) bola dňa 27.1.2017 doručená žiadosť

Bratislava o poskytnutie informácií :

1. Povolili ste zbúrať garáž č. 112 o výmere 14,25m²
2. Povolili ste zbúrať garáž č. 113 o výmere 15,45m², žiadam o poskytnutie projektu zodpovedného projektanta skutočne zrealizovanej stavby s vlastnými obvodovými múrmi okótovanými
3. ktorá výmera je pre stavebný úrad záväzná pre vypočítanie nového percentuálneho zastavania prístavbou
4. kedy ste zrušili prerušené zlúčené stavebné konanie
a / o rekonštrukcii môjho oporného múru/ súčasť obytného domu č. 28/A/§ 139 ods.2 písm.a/SZ/, spojený s postavením oplotenia, bez ktorého nie je možné povoliť žiadne stavebné/ a predovšetkým búracie/ aktivity na susednom pozemku
b / o kolaudácii susednej tzv. garáže s neprávoplatným stavebným povolením/ ktoré má číslo stavebného konania dr. Jána Gáala/ v prospech neoprávnenej osoby, ktorá nie je stavebníkom, ani vlastníkom?

Povinná osoba predmetnú žiadosť preskúmala a zistila, že neobsahuje náležitosti uvedené v § 14 ods.2 zákona o slobode informácií a preto podľa § 14 ods.3 zákona o slobode informácií žiadateľa

vyzýva,

aby písomne v lehote 7 dní od doručenia tejto výzvy spresnili spôsob sprístupnenia informácií.

Podľa § 14 ods.2 zákona o slobode informácií zo žiadosti musí byť zřejmé, ktorej povinnej osobe je určená, meno, priezvisko, názov alebo obchodné meno žiadateľa, jeho adresa pobytu alebo sídlo, ktorých informácií sa žiadosť týka a aký spôsob sprístupnenia informácií žiadateľ navrhuje.

Mestskej časti Bratislava-Nové Mesto ako povinnej osobe (ďalej len „povinná osoba“) podľa ust. § 2 ods. 1 zákona č. 211/2000 Z. z. o slobodnom prístupe k informáciám a o zmene a doplnení niektorých zákonov v znení neskorších predpisov (zákon o slobode informácií) bola dňa 27.1.2017 doručená žiadosť

Bratislava o poskytnutie informácií :

1. Povolili ste zbúrať garáž č. 112 o výmere 14,25m²
2. Povolili ste zbúrať garáž č. 113 o výmere 15,45m², žiadam o poskytnutie projektu zodpovedného projektanta skutočne zrealizovanej stavby s vlastnými obvodovými múrmi okótovanými
3. ktorá výmera je pre stavebný úrad záväzná pre vypočítanie nového percentuálneho zastavania prístavbou
4. kedy ste zrušili prerušené zlúčené stavebné konanie
a / o rekonštrukcii môjho oporného múru/ súčasť obytného domu č. 28/A/§ 139 ods.2 písm.a/SZ/, spojený s postavením oplotenia, bez ktorého nie je možné povoliť žiadne stavebné/ a predovšetkým búracie/ aktivity na susednom pozemku
b / o kolaudácii susednej tzv. garáže s neprávoplatným stavebným povolením/ ktoré má číslo stavebného konania dr. Jána Gála/ v prospech neoprávnenej osoby, ktorá nie je stavebníkom, ani vlastníkom?

Povinná osoba predmetnú žiadosť preskúmala a zistila, že neobsahuje náležitosti uvedené v § 14 ods.2 zákona o slobode informácií a preto podľa § 14 ods.3 zákona o slobode informácií žiadateľa

vyzýva,


aby písomne v lehote 7 dní od doručenia tejto výzvy spresnili spôsob sprístupnenia informácií.

Podľa § 14 ods.2 zákona o slobode informácií zo žiadosti musí byť zrejmé, ktorej povinnej osobe je určená, meno, priezvisko, názov alebo obchodné meno žiadateľa, jeho adresa pobytu alebo sídlo, ktorých informácií sa žiadosť týka a aký spôsob sprístupnenia informácií žiadateľ navrhuje.

Podľa § 14 ods.3 zákona o slobode informácií, ak žiadosť nemá predpísané náležitosti uvedené v odseku 2, povinná osoba bezodkladne vyzve žiadateľa, aby v určenej lehote, ktorá nesmie byť kratšia ako 7 dní, neúplnú žiadosť doplnil. Poučí žiadateľa aj o tom, ako treba doplnenie urobiť. Ak napriek výzve povinnej osoby žiadateľ žiadosť nedoplní a informáciu nemožno pre tento nedostatok sprístupniť, povinná osoba žiadosť odloží.

Podľa § 16 ods. zákona o slobode informácií, informácie sa sprístupňujú najmä ústne, nahliadnutím do spisu vrátane možnosti vyhotoviť si odpis alebo výpis, odkopírovaním informácií na technický nosič dát, sprístupnením kópií predlôh s požadovanými informáciami, telefonicky, faxom, poštou, elektronickou poštou. Ak informáciu nemožno sprístupniť spôsobom určeným žiadateľom, dohodne povinná osoba so žiadateľom iný spôsob sprístupnenia informácie

Ing. Mgr. Ľubomír Baník
prednosta miestneho úradu
mestskej časti Bratislava - Nové Mesto

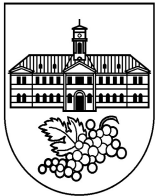

MESTSKÁ ČASŤ BRATISLAVA-NOVÉ MESTO
MIESTNY ÚRAD BRATISLAVA- NOVÉ MESTO
oddelenie územného konania a stavebného poriadku
Junácka ul. č. 1, 832 91 Bratislava 3

Váš list číslo/zo dňa

Naše číslo
2322/2017/UKSP/VIDM
I/12/2017

Vybavuje/linka
Ing. Vidličková/49253364

Bratislava
20.2.2017

Vec

Žiadosť o informácie – sprístupnenie

Mestskej časti Bratislava-Nové Mesto ako povinnej osobe (ďalej len „povinná osoba“) podľa ust. § 2 ods. 1 zákona č. 211/2000 Z. z. o slobodnom prístupe k informáciám a o zmene a doplnení niektorých zákonov v znení neskorších predpisov (zákon o slobode informácií) bola dňa 27.1.2017 doručená žiadosť

Bratislava o poskytnutie informácií :

1. Povolili ste zbúrať garáž č. 112 o výmere 14,25m²
2. Povolili ste zbúrať garáž č. 113 o výmere 15,45m², žiadam o poskytnutie projektu zodpovedného projektanta skutočne zrealizovanej stavby s vlastnými obvodomými múrmi okótovanými
3. ktorá výmera je pre stavebný úrad záväzná pre vypočítanie nového percentuálneho zastavania prístavbou
4. kedy ste zrušili prerušené zlúčené stavebné konanie
a / o rekonštrukcii môjho oporného múru/ súčasť obytného domu č. 28/A /§ 139 ods.2 písm.a/SZ/, spojený s postavením oplotenia, bez ktorého nie je možné povoliť žiadne stavebné/ a predovšetkým búracie/ aktivity na susednom pozemku
b / o kolaudácii susednej tzv. garáže s neprávoplatným stavebným povolením/ ktoré má číslo stavebného konania dr. Jána Gáala/ v prospech neoprávnenej osoby, ktorá nie je stavebníkom, ani vlastníkom?

Povinná osoba predmetnú žiadosť preskúmala a zistila, že neobsahuje náležitosti uvedené v § 14 ods.2 zákona o slobode informácií a preto podľa § 14 ods.3 zákona o slobode informácií žiadateľku vyzvala k spresneniu svojho podania. Žiadateľka svoje podanie spresnila dňa 13.2.2017.

Povinná osoba spôsobom uvedeným v ust. §16 zákona o slobode informácií v zákonnej lehote sprístupňuje Vami požadované informácie

1. áno
2. áno
3. výmera uvedená v liste vlastníctva č. 3037
4. a) konanie sa neuskutočnilo
b) konanie sa neuskutočnilo.


V prílohe Vám povinná osoba vracia zapožičaný projekt, ktorý bol prílohou Vašej žiadosti.

Ing. Mgr. Ľubomír Baník
prednosta miestneho úradu
mestskej časti Bratislava - Nové Mesto

17 735

0,8

MAŠTAL' podľa projektu
Ing. Gabriela Kovčesa

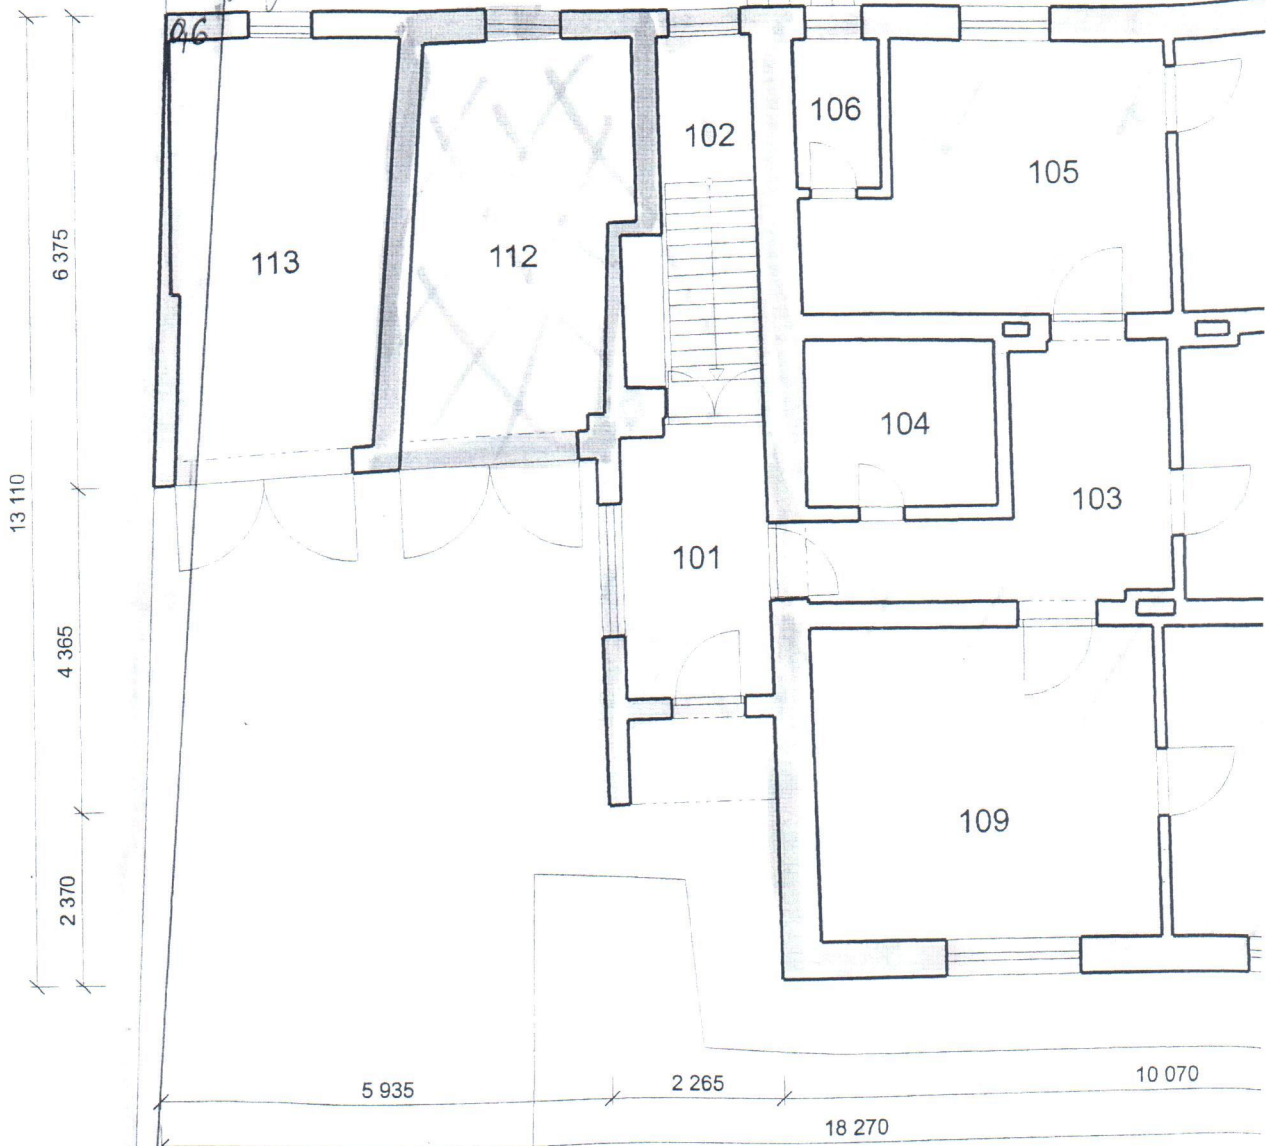

0,2


LOHOVÝ KAMEN' s prímou kúrením
podľa návrh. dokumentácie
Ing. Petra Borjzu

PhDr. Olga TURČANOVÁ
HLAVNÁ 29 - KOLIBA
831 01 BRATISLAVA

LEGENDA MIESTNOSTÍ

č.m.	názov	m ²
101	PREDSIEŇ	6,90
102	SCHODISKO	7,45
103	CHODBA	10,10
104	KÚPEĽŇA	5,55
105	KUCHYŇA	15,15
106	ŠPAJZA	2,20
107	IZBA	14,65
108	IZBA	14,40
109	IZBA	18,80
110	IZBA	18,45
111	BALKÓN	4,05
112	GARÁŽ	14,25
113	GARÁŽ	15,45

10/08/2011

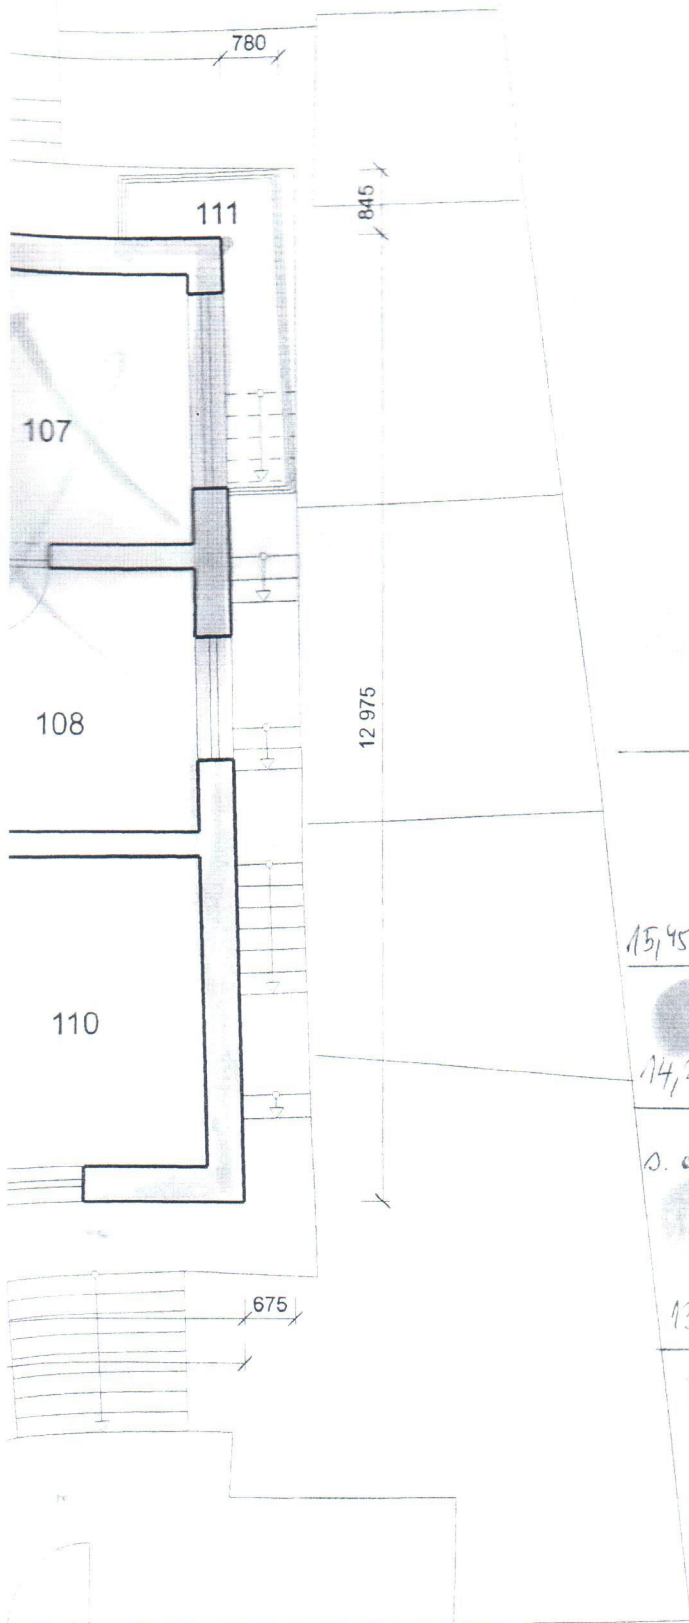

obývač 3 podlažný dom 28/A O. TURČANOVE
s rúrovaním - oporný múr (S139-ko 2
písm. a) str. výstav

č. 113 súhrnné stĺpce garáže
p. č. 7036/8, n. č. 11990

str. príloha 327-1203/12/75-PR-26 28.2.1975
projekt by. Pauliny č. 327-3766/14-75/75 28.2.1975
NEPRAVNÝ STAV

15,45 m²

č. 112 garáž 54/1970 - 327 27.04.1970
NEPRAVNÝ STAV

14,25 m²

s. č. 2109 obývač dom s. č. 2109 s prístavbou
návazky a prístavbou rúrovaním
schodiškom

139 m² NEPRAVNÁ evidencia v LV 189 m²



MASTAL podľa projektu by. Gabriela Kováčik
na č. 112 a 113 so súhrnným schodiškom

PÔVODNÝ STAV

±0,000 = 252,22 m.n.m.



NÁZOV STAVBY:	REKONŠTRUKCIA RD BRATISLAVA KOLIBA, HLAVNÁ 26		
OBJEDNÁVATEL:	Ing. Katarína PAULÍNOVÁ		
VÝKRES:	PÓDORYS 1. NP	STUPEŇ:	DÚR
MIERKA:	1: 100 FORMÁT:	2 x A4	Č.V.: 20091211-04

ARDELINÉ®
ARDELINÉ, s.r.o.
Šulekova 22, 811 03 BRATISLAVA

TEL/FAX:	+421-2-544 127 70
e-mail:	ardeline@gmail.com
AUTOR:	Mgr. arch. Nora VRANOVA
GSM:	+421-903-655 613
DÁTUM:	12 / 2010