

Dobrý deň,  
v zmysle zákona č. 211/2000 Z.z. o slobodnom prístupe k informáciám si dovoľujeme Vás požiadať o poskytnutie nasledovných informácií :

1. Zaslanie fotokópie ohlásenia, žiadosti alebo iného podnetu na odstránenie reklamného zariadenia s nohami v tvare " A " z pozemku vo  
Vašej katastr.časti, parc.č. 17082/13
2. Zaslanie fotokópie vydaného Súhlasu stavebného úradu s odstránením riadne označeného vlastníka reklamného zariadenia s nohami  
v tvare " A "
3. Fotodokumentáciu z miestneho zisťovania ( obhliadky ).

Požadované informácie nám zašlite mailom .

Ďakujem



**MESTSKÁ ČASŤ BRATISLAVA - NOVÉ MESTO**  
**MIESTNY ÚRAD BRATISLAVA - NOVÉ MESTO**  
**Junácka č. 1, 832 91 Bratislava 3**  
*Oddelenie územného konania a stavebného poriadku*

Váš list číslo/zo dňa  
31.3.2017

Naša značka  
11224/2017/4392/2017/UKSP/BZDA  
I-54/2017

Vybavuje/☎/@  
Ing. arch. Andrea Bzdúchová  
49253558 / stavebne@banm.sk

Bratislava  
7.4.2017

Vec: Žiadosť o informáciu - odpoveď

Mestskej časti Bratislava - Nové Mesto (ďalej len „úrad“) ako povinnej osobe podľa ustanovenia § 2 ods. 1 zákona č. 211/2000 Z. z. o slobodnom prístupe k informáciám a o zmene a doplnení niektorých zákonov v znení neskorších predpisov (zákon o slobode informácií) bola dňa 31.3.2017 doručená žiadosť o poskytnutie týchto informácií (citované v plnom rozsahu):

V zmysle zákona č. 2011/2000 Z.z. o slobodnom prístupe k informáciám si dovoľujeme Vás požiadať o poskytnutie nasledovných informácií:

1. Zaslanie fotokópie ohlásenia, žiadosti alebo iného podnetu na odstránenie reklamného zariadenia s nohami v tvare „A“ z pozemku vo Vašej katastrálnej časti, parc.č. 17082/13
2. Zaslanie fotokópie vydaného Súhlasu stavebného úradu stavebného úradu s odstránením riadne označeného vlastníka reklamného zariadenia s nohami v tvare „A“
3. Fotodokumentáciu z miestneho zisťovania (obhliadky).

Úrad v rozsahu a spôsobom uvedeným v ustanovení § 16 zákona o slobode informácií sprístupňuje požadované informácie:

1. Stavebný úrad predpokladá, že sa jedná o pozemok parc. č. C – KN 17082/13, katastrálne územie Nové Mesto, vo vlastníctve China Town, s.r.o., na Vajnorskej ul. v Bratislave, a v prílohe tohto listu Vám zasiela kópiu ohlásenia odstránenia nepovolenej reklamnej stavby zo dňa 10.11.2016 s prílohami.
2. Stavebný úrad k dnešnému dňu nevydal Súhlas k odstráneniu predmetnej nepovolenej reklamnej stavby, nakoľko v čase miestnej obhliadky dňa 24.3.2017 sa predmetná reklamná stavba na uvedenom mieste už nenachádzala.
3. Stavebný úrad Vám v prílohe tohto listu zasiela fotodokumentáciu z miestneho zisťovania uskutočneného povereným pracovníkom stavebného úradu dňa 24.3.2017.

O sprístupnení týchto informácií si úrad vyhotovil rozhodnutie zápisom do spisu.

**Ing. Mgr. Ľubomír Baník**  
prednosta miestneho úradu  
mestskej časti Bratislava - Nové Mesto

☎/fax	Bankové spojenie	Číslo účtu	IČO	Stránkové dni
02 / 49 253 111	Prima banka Slovensko, a. s.	SK08 5600 0000 0018 0034 7007	603317	Pondelok 8 - 12,00 13 - 16,00
02 / 45 529 459				Streda 8 - 12,00 13 - 16,00
e-mail: <a href="mailto:banm@banm.sk">banm@banm.sk</a>			DIČ	
<a href="http://www.banm.sk">www.banm.sk</a>			2020887385	

MESTNÝ ÚRAD BRATISLAVA MESTSKÝ OBLASTI BRATISLAVA-NOVÉ MESTO Sokolova 1, 821 91 Bratislava	
14. 11. 2016	
Číslo oznámenia: 40377	Číslo opisu: MOP4
Prílohy: K204 ABA	

Miestna časť Nové Mesto

stavebný úrad

Bratislava

V Bratislave 10. novembra 2016

Vec: Odstránenie nepovolenej reklamnej stavby – ohlásenie

Podľa § 88 ods. 7 zákona č. 50/1976 Zb. o územnom plánovaní a stavebnom poriadku (stavebný zákon) v znení zákona č. 293/2014 Z.z. ohlasujeme odstránenie nepovolenej reklamnej stavby a žiadame o vydanie súhlasu.

Dôvodom tohto ohlásenia je, že podľa našich vedomostí ide o nepovolenú reklamnú stavbu, ktorá nie je označená podľa zákona, a tak je jej vlastník neidentifikovateľný a zrejme neznámy. Neoznačené a nepovolené reklamné stavby nadmerne zahusťujú vonkajší priestor (exteriér) a spravidla sú nástrojom nekalého podnikania v oblasti vonkajšej reklamy, pretože ich umiestňujú osoby, ktoré nemajú v predmete činnosti podnikanie v oblasti vonkajšej reklamy.

K ohláseniu uvádzame tieto základné údaje:

1. Ohlasovateľ: Asociácia vonkajšej reklamy, Trenčianska ulica č. 55, 821 09 Bratislava, IČO: 30 809 819;
2. Osoba splnomocnená v tejto veci konať za ohlasovateľa: Dávid Matoušek, Kováčsova ulica č. 98, 821 04 Bratislava, 0903 453 786, [matousek@euroawk.sk](mailto:matousek@euroawk.sk);
3. Druh reklamnej stavby: Jednostranná reklamná stavba s jednou plochou, na ktorej najväčšia informačná plocha je od 3 do 20 m<sup>2</sup>.
4. Miesto reklamnej stavby: Miestna časť Nové Mesto, Vajnorská ulica.
5. Identifikácia pozemku: Katastrálne územie Nové Mesto,
  - parcelné čísla C – KN 17082/13, LV 5247, ostatné plochy, vlastník pozemku: China Town, s.r.o., Stará Vajnorská 17, 831 04 Bratislava.
6. Odporúčanie na udelenie súhlasu:
  - stavba bude odstránená dodávateľsky oprávnenou osobou;
  - stavba bude odstránená v celom rozsahu rozobratím s použitím mechanizmov;




- na odstránenie stavby sa povoľuje vstup na prístupový pozemok za zákonných podmienok;
- odpad so stavby bude zlikvidovaný podľa zákona č. 79/2015 Z.z. o odpadoch.

Prílohy: 3

JUDr. Vladimír Hutta, CSc.

výkonný riaditeľ



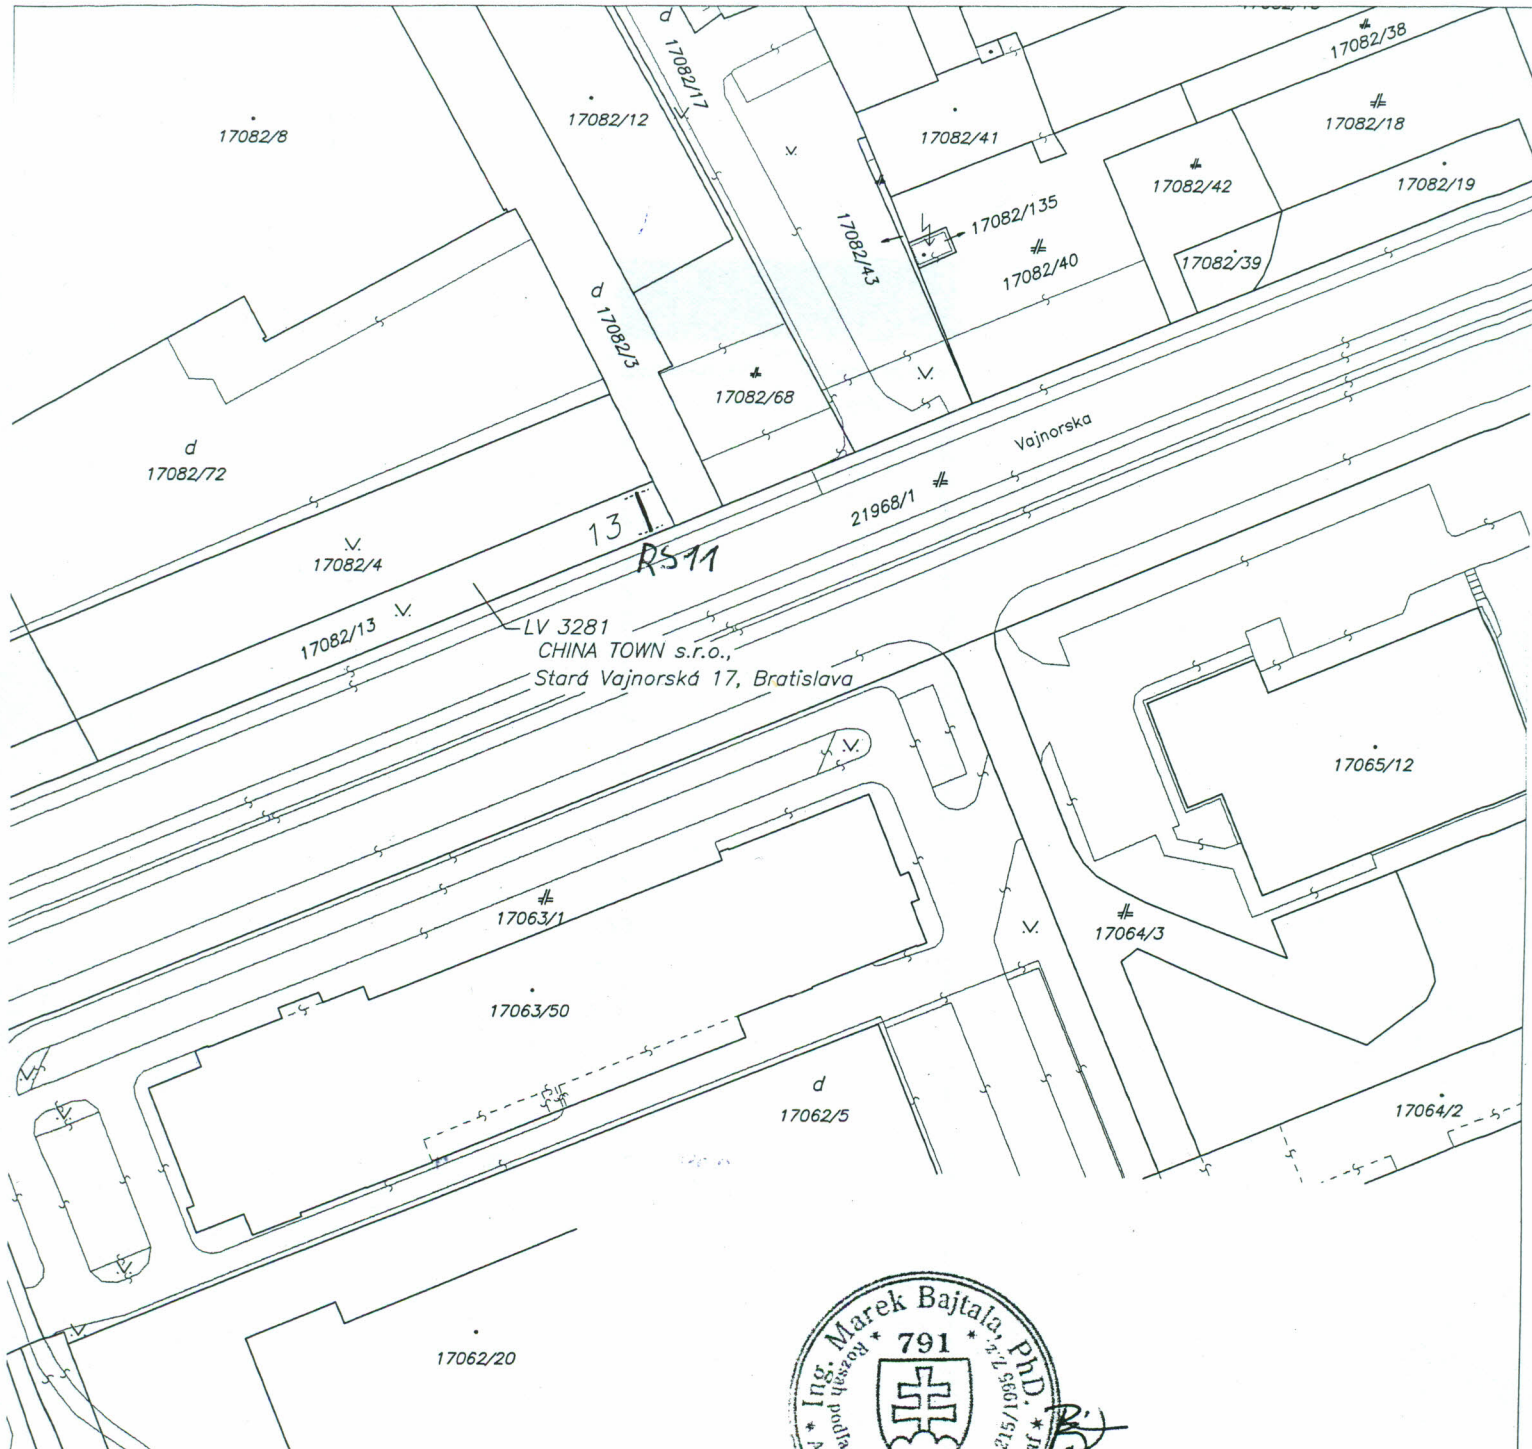

Nálezitosťami a presnosťou zodpovedá predpisom

Zameral : Stanislav Just	Vypracoval: Stanislav Just	Autorizačne overil: Ing. Marek Bajtala	
Dátum: 1.10.2016	Dátum: 1.10.2016	Dátum: 1.10.2016	
Okres: Bratislava III	Obec: BA-m.č. Nové Mesto	Katastrálne územie: Nové Mesto	
Odberateľ: euroAWK, spol. s r.o., Brečtanová 2, 831 01 Bratislava			
<b>POLOHOVISNÉ ZAMERANIE REKLAMNÝCH STAVIEB</b> Vajnorská			Číslo zákazky: 12-16/2016
			Dátum: 1.10.2016
RS č. 13			Formát: A4
			Súrad. systém: S-JTSK
			Výškový systém: -
			Mierka: 1:1000
			Číslo výkresu: 1



# Vajnorská





## VÝPIS Z KATASTRA NEHNUTEL'NOSTÍ

Okres: Bratislava III

Vytvorené cez katastrálny portál

Obec: BA-m.č. NOVÉ MESTO

Dátum vyhotovenia 07.11.2016

Katastrálne územie: Nové Mesto

Čas vyhotovenia: 16:04:17

## ČIASTOČNÝ VÝPIS Z LISTU VLASTNÍCTVA č. 3281

ČASŤ A: MAJETKOVÁ PODSTATA

## PARCELY registra "C" evidované na katastrálnej mape

Parcelné číslo	Výmera v m2	Druh pozemku	Spôsob využ. p.	Umiest. pozemku	Právny vzťah	Druh ch.n.
17082/13	565	Ostatné plochy	29			1

Legenda:

Spôsob využívania pozemku:

29 - Pozemok, na ktorom je okrasná záhrada, uličná a sídlisková zeleň, park a iná funkčná zeleň a lesný pozemok na rekreačné a poľnohospodárske využitie

Umiestnenie pozemku:

1 - Pozemok je umiestnený v zastavanom území obce

Ostatné parcely nevyžiadané

## ČASŤ B: VLASTNÍCI A INÉ OPRÁVNENÉ OSOBY

Por. číslo Priezvisko, meno (názov), rodné priezvisko, dátum narodenia, rodné číslo (IČO) a Spoluvlastnícky podiel miesta trvalého pobytu (sídlo) vlastníka

Účastník právneho vzťahu:

Vlastník

1 CHINA TOWN s.r.o., Bratislava Stará Vajnorská 17

1 / 1

IČO :

Tituly nadobudnutia LV:

Kúpa V-1221/04 zo dňa 18.5.2004

## ČASŤ C: ŤARCHY

Por.č.:

Vecné bremeno - strpieť vstup a prechod cez p.č. 17082/72,128 za účelom kontroly techn. stavu, opravy a údržby jestvujúceho vodovodu v prospech Strojární potravinárskeho priemyslu a.s., IČO 31393446 podľa V-503/01 zo dňa 3.7.2001, podľa GP č.41/2006

Vecné bremeno - strpieť vstup a prechod cez p.č. 17082/72,128,4,13 v prospech Strojární potravinárskeho priemyslu a.s., IČO 31393446 za účelom kontroly techn. stavu, opravy a údržby jestvujúcej kanalizačnej prípojky a strpieť jej užívanie podľa V-503/01 zo dňa 3.7.2001, podľa GP č.41/2006

Vecné bremeno - strpieť vstup a prechod cez pozemok p.č. 17082/72 až po hranicu s pozemkom p.č. 17082/67 za účelom kontroly techn. stavu, opravy a údržby jestvujúceho podzemného napojenia na el. vedenie a strpieť vstup do budovy - výr. haly č.s. 1367 na p.č. 17082/8 za účelom kontroly techn. stavu, opravy a údržby kábel. vedenia z trafostanice a strpieť odber elektriny z tejto trafostanice v prospech Strojární potravinárskeho priemyslu a.s., IČO 31393446 podľa V-503/01 zo dňa 3.7.2001

Iné údaje:

Právo vstupu a prechodu peši cez p.č. 17082/3 podľa V-504/01 zo dňa 3.7.2001

Právo vstupu a prejazdu motor. vozidlom cez p.č. 17082/3 za účelom vybudovania prístupovej komunikácie podľa V-504/01 zo dňa 3.7.2001

Právo vstupu na p.č. 17082/3 za účelom napojenia na kanalizačnú prípojku na odvod splaškovej a dažďovej vody a právo ich užívania podľa V-504/01 zo dňa 3.7.2001

Právo vstupu na p.č. 17082/3 za účelom osadenia dvoch nadstavcov vod. potrubia na vodovod na nasadenie hasičských hadíc pri požiari podľa V-504/01 zo dňa 3.7.2001

Právo vstupu na p.č. 17082/3 za účelom vybudovania vodovodu na požiarné účely a právo odberu vody podľa V-504/01 zo dňa 3.7.2001

Právo vstupu na p.č. 17082/3 za účelom výstavby osvetľovacieho stožiaru a kábelovej prípojky na účely vonkajšieho osvetlenia a právo odberu elektriny za týmto účelom podľa V-504/01 zo dňa 3.7.2001 GP č.41/2006



MIĘSTNA OBYWIAŁKA,

FOTODOKUMENTACJA 24.3.17

