

Mestská časť Bratislava – Nové Mesto

Stavebný úrad

Junácka č. 1


832 91 Bratislava

VEC: Žiadosť o poskytnutie informácií podľa zákona č. 211/2000 Z. z. o slobodnom prístupe k informáciám a o zmene a doplnení niektorých zákonov (zákon o slobode informácií) v platnom znení.


Podľa zákona č. 211/2000 Z. z. o slobodnom prístupe k informáciám a o zmene a doplnení niektorých zákonov v platnom znení (ďalej "zákon") Vás žiadam ako povinnú osobu (§ 2 ods. 2 zákona) o sprístupnenie informácie, a to:

1. Sprístupnenie kolaudačného rozhodnutia na verejnú účelovú komunikáciu na ulici Nová Rožňavská v Bratislave.
2. Sprístupnenie stavebného povolenia na verejnú účelovú komunikáciu na ulici Nová Rožňavská v Bratislave.
3. Sprístupnenie všetkých rozhodnutí a stanovísk na verejnú účelovú komunikáciu na ulici Nová Rožňavská v Bratislave.

Z dôvodu urýchlenie celého procesu, by som Vás chcela požiadať o zaslanie informácií mailom na mailovú adresu a originál zaslať poštou na hore uvedenú adresu.

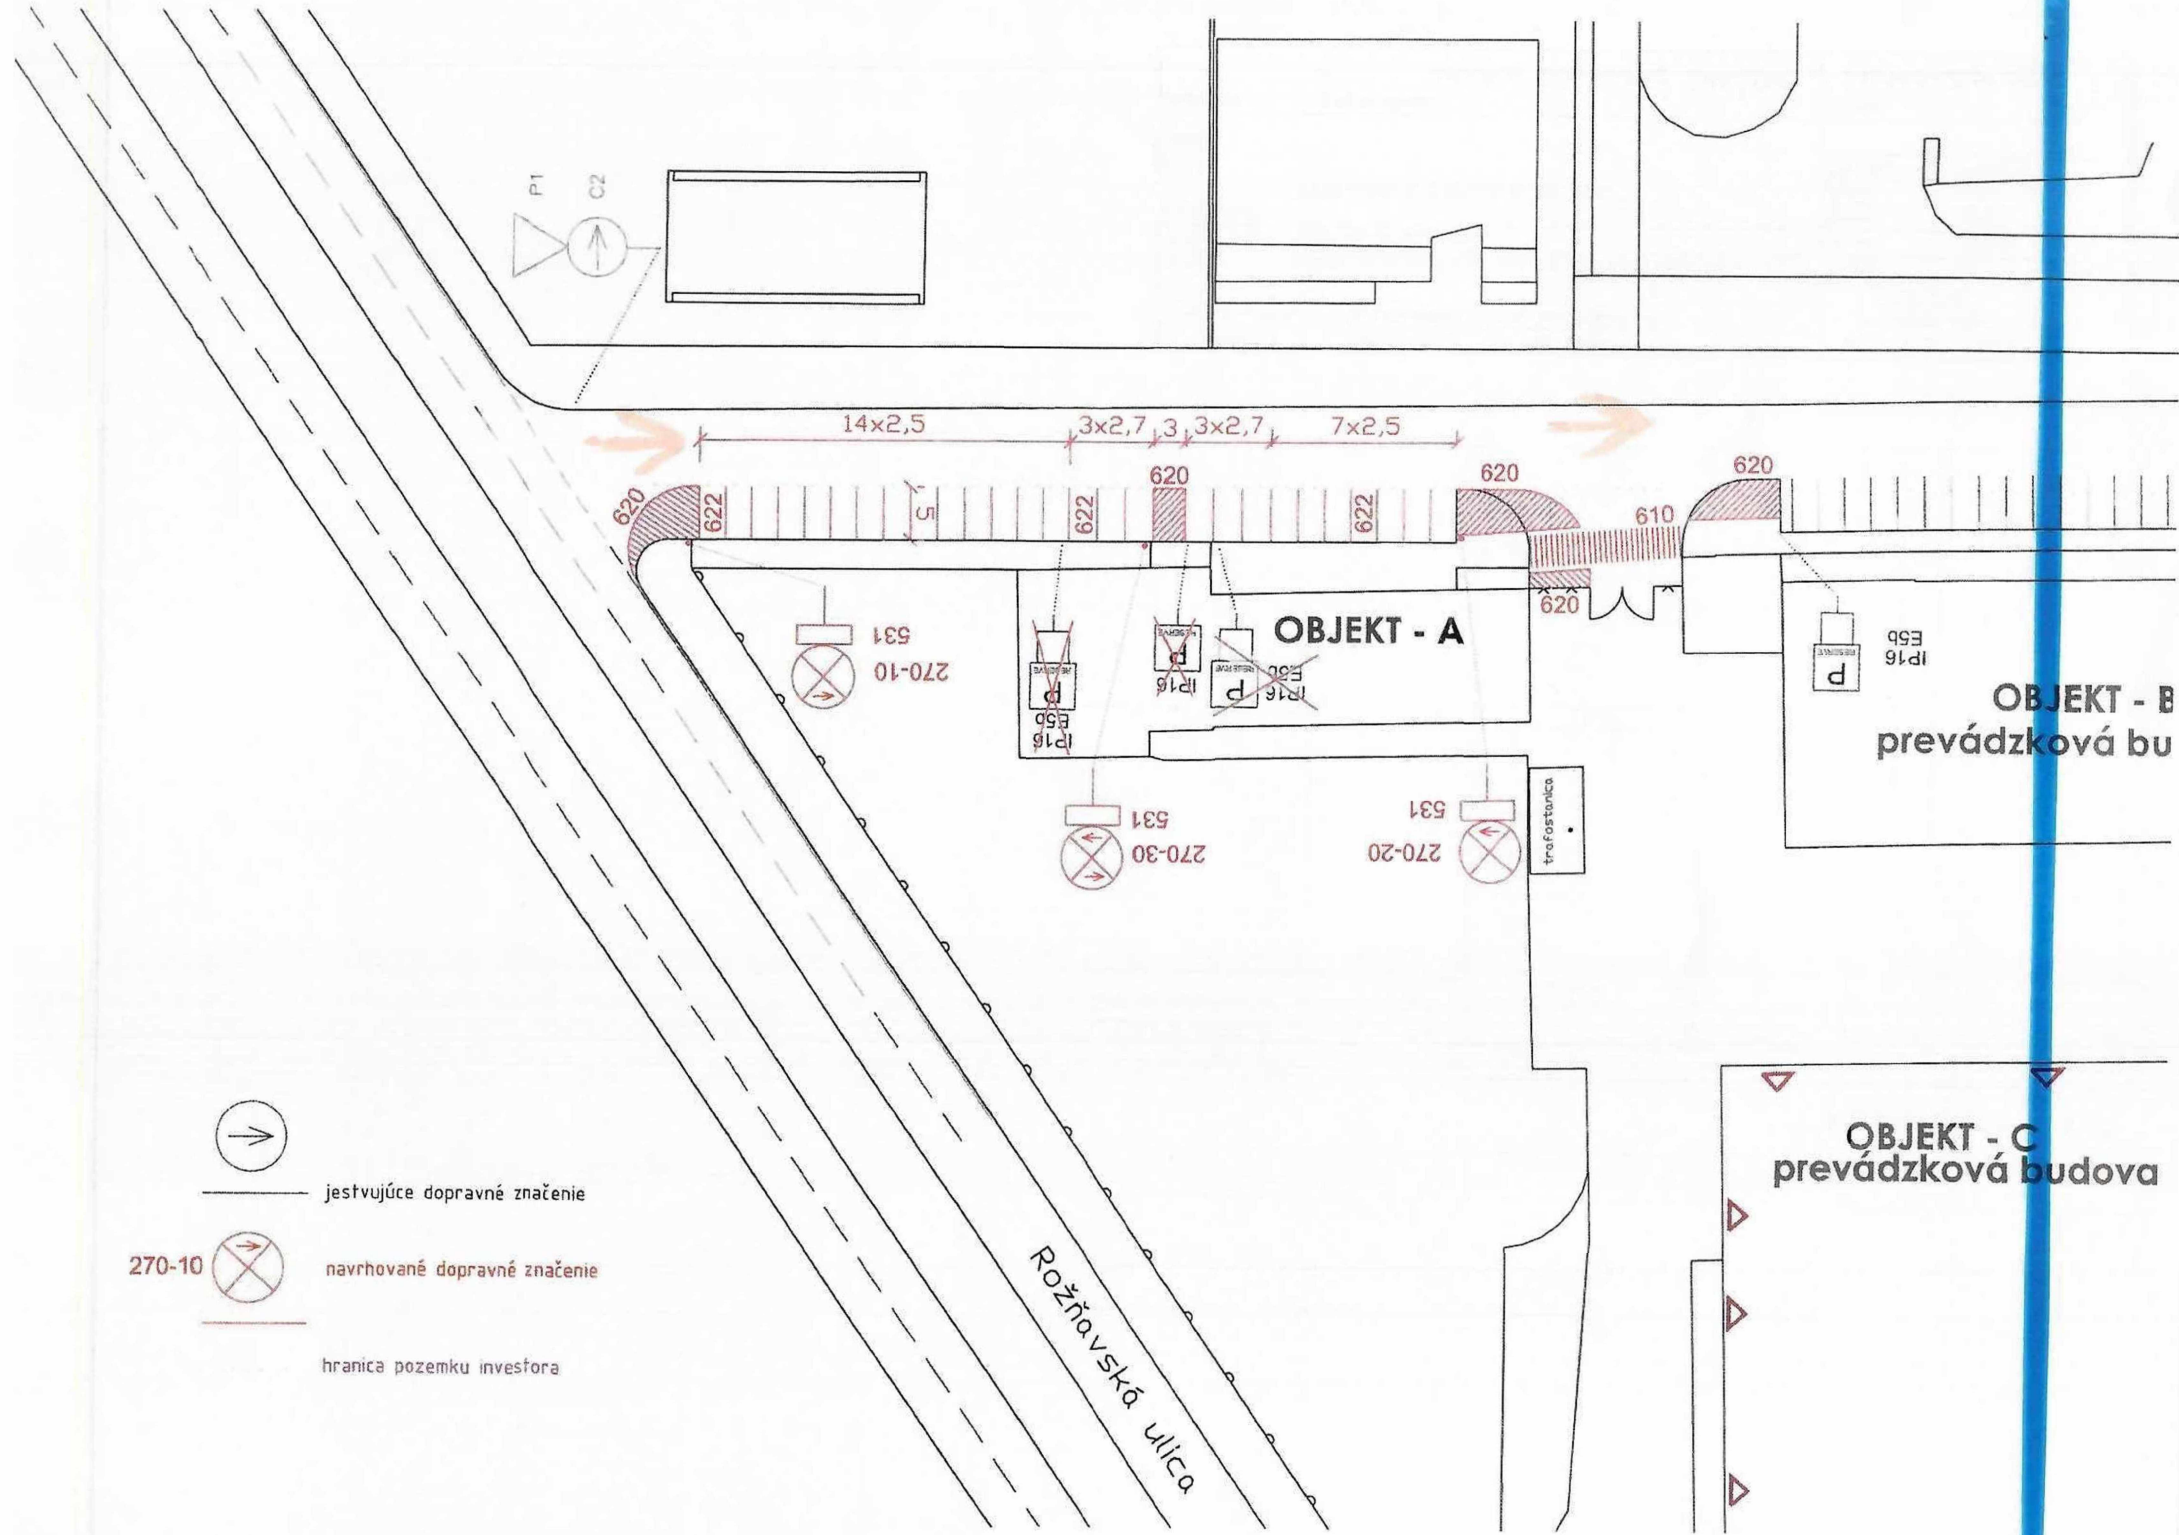

jestvujúce dopravné značenie

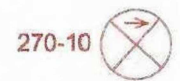

270-10 navrhované dopravné značenie



hranica pozemku investora

Rožňavská ulica

OBJEKT - A

OBJEKT - B
prevádzková bu

OBJEKT - C
prevádzková budova

tražostanica

14x2,5 3x2,7 3 3x2,7 7x2,5

620 622 622 620 622 620 620 620 610 620

531
270-10

IP16
E5b

IP16


IP16

IP16
E5b


531
270-30

531
270-20

Nová Rožňavská

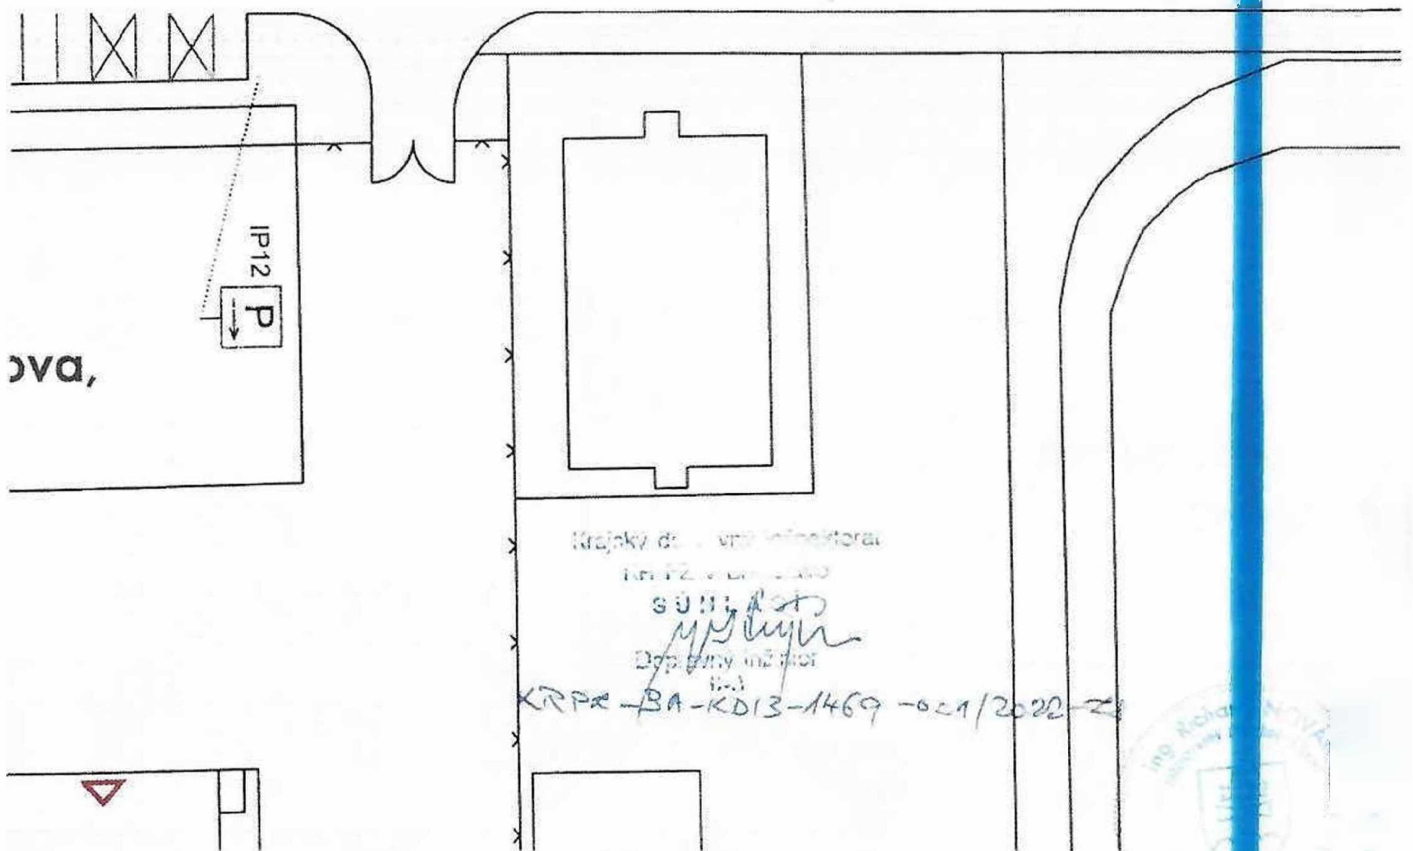

VYPRACOVAL	PROJEKTOVAL	ZODP. RIEŠITEL	H.I.P.	Ing. Richard Novák autorizovaný inžinier J.C.Hronského 20 831 02 Bratislava		
Ing. Richard Novák	ing. Richard Novák	Ing. Richard Novák				
INVESTOR: DIVIDEND a.s., Nová Rožňavská 134/A, 832 07 Bratislava - Nové mesto				STUPEŇ	RP	PARÉ Č.
MIESTO STAVBY: Nová Rožňavská ulica, Bratislava				DÁTUM	05.2022	
NÁZOV STAVBY Vyhradenie parkovacích miest				MIERKA	1:500	
				FORMÁT	3xA4	
				ZÁK. ČÍSLO	1BA202201	
OBJEKT						
ARCH. ČÍSLO	OBSAH VÝKRESU TRVALÉ DOPRAVNÉ ZNAČENIE		PROFESIA Stavba-doprava	POR. Č.	1	

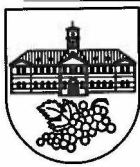

MESTSKÁ ČASŤ BRATISLAVA-NOVÉ MESTO
MIESTNY ÚRAD BRATISLAVA-NOVÉ MESTO
Junácka č. 1, 832 91 Bratislava 3
Prednosta miestneho úradu

Váš list číslo/zo
dňa
02.02.2023

Naša značka
4880/2942/2023/UKSP/HOLV

Vybavuje/☎/@
Holubkovičová Valéria Ing.
02/49253162/valeria.holubkovicova@banm.sk

Bratislava
09.02.2023

Vec: **I-17/2023 - Žiadosť o informáciu v zmysle zákona č. 211/2000 Z.z. - odpoveď**

Mestskej časti Bratislava Nové Mesto (ďalej len „úrad“) ako povinnej osobe podľa ustanovenia § 2 ods. 1 zákona č. 211/2000 Z. z. o slobodnom prístupe k informáciám a o zmene a doplnení niektorých zákonov v znení neskorších predpisov (ďalej len „zákon o slobode informácií“) bola dňa 02.02.2023 doručená žiadosť poskytnutie týchto informácií (cit. v plnom rozsahu):

Podľa zákona č. 211/2000 Z.z. o slobodnom prístupe k informáciám a o zmene a doplnení niektorých zákonov v platnom znení (ďalej „zákon“) Vás žiadam ako povinnú osobu (§ 2 ods. 2 zákona) o sprístupnenie informácie, a to:

1. Sprístupnenie kolaudačného rozhodnutia na verejnú účelovú komunikáciu na ulici Nová Rožňavská v Bratislave.
2. Sprístupnenie stavebného povolenia na verejnú účelovú komunikáciu na ulici Nová Rožňavská v Bratislave.
3. Sprístupnenie všetkých rozhodnutí a stanovísk na verejnú účelovú komunikáciu na ulici Nová Rožňavská v Bratislave

Úrad v rozsahu a spôsobom uvedeným v ustanovení § 16 zákona o slobode informácií k požadovanej vyššie uvedenej informácii v predĺženej lehote uvádza nasledovné:

- K bodu 1 – V prílohe zasielame kolaudačné rozhodnutie č. 7047/2018/ÚKSP/ŠSU/HOLV-11 zo dňa 26.07.2018, právoplatné dňa 07.09.2018 (dva listy).
- K bodu 2 – V prílohe zasielame stavebné povolenie č. 3738/2017/UKSP/ŠSÚ/CERL-8 zo dňa 07.08.2017, právoplatné dňa 12.09.2017 (tri listy).
- K bodu 3 – V prílohe zasielame stanovisko ku kolaudanému konaniu OU BA, odbor starostlivosti o životné prostredie č. OÚ-BA-OSZP3-2018/62723-1/DAD zo dňa 13.07.2018 (jeden list).
V prílohe zasielame stanovisko ku kolaudačnému konaniu Krajského riaditeľstva PZ v Bratislave KDI zo dňa 28.06.2018 (jeden list).

Požadované informácie zasielame na e-mailovú adresu žiadateľky
adresu Bajkalská 45B, 821 05 Bratislava.
Príloha: 7x

a poštou na

S pozdravom

Mgr. Matúš Čupka
starosta mestskej časti
Bratislava - Nové Mesto

☎/fax

02/49 253 512
02/45 529 459

Bankové spojenie
Prima banka Slovensko, a. s.

Číslo účtu

SK08 5600 0000 0018 0034 70077

IČO

004033177

Stránkové dňi

Prílohy 8⁰⁰-112⁰⁰

113⁰⁰-117⁰⁰

Stránka 8⁰⁰-112⁰⁰

113⁰⁰-117⁰⁰

Prílohy 8⁰⁰-112⁰⁰

e-mail: podatelna@banm.sk
www.banm.sk

DIČ

202098873885

MESTSKÁ ČASŤ BRATISLAVA - NOVÉ MESTO

Junácka ul. č. 1, 832 91 Bratislava 3

Špeciálny stavebný úrad pre miestne komunikácie III., a IV., triedy a účelové komunikácie

Zn.:7047/2018/ÚKSP/ŠSU/HOLV-11

Bratislava 26.07.2018

ROZHODNUTIE

Toto rozhodnutie nadobudlo právoplatnosť dňa: 07.09.2018
Podpis:



Mestská časť Bratislava - Nové Mesto, príslušná podľa §3 ods.2 a §3a ods.4 zákona č.135/1966 Zb. o pozemných komunikáciách v znení neskorších predpisov (cestný zákon) a §120 zákona č.50/1976 Zb. o územnom plánovaní a stavebnom poriadku v znení neskorších predpisov (ďalej len „stavebný zákon“) ako špeciálny stavebný úrad pre miestne komunikácie III., a IV. triedy a účelové komunikácie (ďalej len „špeciálny stavebný úrad“) na základe uskutočneného kolaudačného konania rozhodol takto:

Podľa § 82 stavebného zákona a § 46 zákona č. 71/1966 Zb. o správnom konaní v znení neskorších predpisov

p o v o ľ u j e u ž í v a n i e

stavebného objektu : „**SO-102 Spevnené plochy**“ pre stavbu „Prevádzkový objekt skladovej haly s administratívnymi jednotkami Vajnorská ul. Bratislava“ na pozemkoch parc. č. 113607/18 a 13607/33 v katastrálnom území Nové Mesto stavebníkovi Realitná staromestská, a.s., so sídlom Račianska 66, 831 02 Bratislava (IČO: 35928123).

Predmetom kolaudácie boli spevnené plochy slúžiace na parkovanie, realizované súbežne s komunikáciami. Kolmé parkovacie stojiská sú v šírke 2,40 m dĺžky 5,50 m. Celkový počet stojísk je 37 ks z toho 1 stojisko pre imobilných. Stojisko pre imobilných je v šírke 3,50 dĺžky 5,50 m. Spevnené plochy sú o rozlohe 1722 m².

Chodníky pre peších sú realizované vedľa budovy zo zámkovej dlažby. Spevnená plocha pre peších, bycikle a oddychovú zónu je realizovaná pred juhozápadnou stenou budovy z betónových zatrávňovacích tvárnic ako nepojazdná.

Špeciálny stavebný úrad podľa § 82 ods. 2) stavebného zákona určuje podmienky užívania stavby:

- stavbu je možné užívať len na účel povolený týmto rozhodnutím po nadobudnutí jeho právoplatnosti a prevádzkovať v súlade so zákonom č. 135/1961 Zb. o pozemných komunikáciách v znení neskorších predpisov (cestný zákon),
- vlastník je povinný dokumentáciu skutočnej realizácie stavby uchovávať po celý čas jeho užívania, pri zmene vlastníka dokumentáciu odovzdať novému vlastníkovi a pri odstránení stavebnému úradu v súlade s § 103 stavebného zákona,
- vlastník stavby je povinný udržiavať ju v dobrom technickom stave,
- počas užívania stavby musia byť dodržiavané príslušné platné predpisy týkajúce sa ochrany životného prostredia, zdravia ľudí a požiarnej ochrany,
- každá zmena v užívaní alebo zmena stavby musí byť vopred odsúhlasená stavebným úradom,

Poučenie

Podľa § 54 správneho poriadku možno proti tomuto rozhodnutiu podať odvolanie do 15 dní ode dňa jeho oznámenia na Mestskú časť Bratislava – Nové Mesto, pričom odvolacím orgánom je Okresný úrad Bratislava. Toto rozhodnutie je preskúmateľné súdom po vyčerpaní riadnych opravných prostriedkov.

Mgr. Rudolf Kusý
starosta mestskej časti
Bratislava-Nové Mesto

Správny poplatok vo výške 60 euro zaplatený v pokladni na účet MČ Nové Mesto.

Doručuje sa:

- 1/ Realitná staromestská, a.s. Račianska 66, 831 02 Bratislava,
- 2/ MADING s r.o., Drieňová 1H, 821 01 Bratislava

Dotknuté orgány a organizácie:

- 3/ Hasičský a záchranný útvar hl.m. SR Bratislavy, Radlinského 6, 811 03 Bratislava
- 4/ Okresný úrad Bratislava, odbor star. o ŽP- odp. hosp., Tomašíkova 46, 832 05 Bratislava
- 5/ Krajské riaditeľstvo PZ v Bratislave, KDI, Špitálska 14, 812 28 Bratislava

MESTSKÁ ČASŤ BRATISLAVA - NOVÉ MESTO

Junácka ul. č. 1, 832 91 Bratislava 3

Špeciálny stavebný úrad pre miestne komunikácie III. a IV. triedy a účelové komunikácie


3738/2017/UKSP/ŠSÚ/CERL-8



Bratislava 07.08.2017

Toto rozhodnutie nadobudlo právo-
platnosť dňa:12.9.2017.....

Podpis

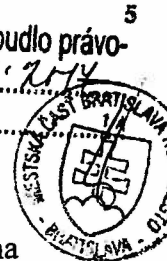

ROZHODNUTIE

Mestská časť Bratislava- Nové Mesto príslušná podľa § 3 ods.2) a § 3a ods.4) zákona č. 135/1961 Zb. o pozemných komunikáciách v znení neskorších predpisov (cestný zákon) a § 120 zákona č. 50/1976 Zb. o územnom plánovaní a stavebnom poriadku v znení neskorších predpisov (ďalej len „stavebný zákon“), ako špeciálny stavebný úrad pre miestne komunikácie III. a IV. triedy a účelové komunikácie (ďalej len špeciálny stavebný úrad) na základe uskutočneného stavebného konania podľa § 66 stavebného zákona a § 46 zákona č. 71/1967 Zb. o správnom konaní v znení neskorších predpisov (ďalej len „správny poriadok“) rozhodla takto:

p o v o ľ u j e

objekt „SO-102 Spevnené plochy“ pre stavbu „Prevádzkový objekt skladovacej haly s administratívnymi jednotkami Vajnorská ul. Bratislava“ na pozemkoch parc. č. 113607/18 a 13607/33 v kat. úz. Nové Mesto, stavebníkovi Realitná staromestská, a.s., Račianska 66, 831 02 Bratislava (IČO: 35 928 123). Na stavbu bolo vydané rozhodnutie o umiestnení stavby č. 3752/2016/UKSP/POBA-UR-22, dňa 15.07.2016, právoplatné dňa 01.09.2016.

Predmetom stavby SO-102 sú spevnené plochy slúžiace na parkovanie motorových vozidiel a obslužná vnútroareálová komunikácia. Obslužná vnútroareálová komunikácia bude napojená z existujúcej účelovej komunikácie (Nová Rožňavská). Kolmé parkovacie stojiská budú šírky 2,40 m a dĺžky 5,50 m v počte 37 parkovacích stojísk, z toho jedno stojisko pre imobilných šírky 3,50 m a dĺžky 5,50 m. Stojiská budú priamo napojené na vnútroareálovú komunikáciu. Súčasťou objektu SO-102 budú aj spevnené plochy určené pre pohyb chodcov s povrchom z cementobetónu. Spevnené plochy pre chodcov budú v blízkosti budovy vypádované od budovy priamo do komunikácie. Chodníky budú v priamom napojení na stojiská a komunikáciu. Bezbariérové úpravy na chodníkoch budú v max. sklone 1:15. Odvodnenie komunikácie a parkovacích stojísk bude zabezpečené priečnym a pozdĺžnym sklonom a vody budú zvedené do líniových žľabov s odtokovým vpustom. Odvodnenie pláne bude riešené vypádovaním vrstvy štrkopiesku do pozdĺžnej drenáže, ktorá je zaústená do uličného vpustu.

Podmienky pre uskutočnenie stavby:

1. Stavba bude uskutočnená podľa projektovej dokumentácie vypracovanej Ing. Richardom Urbanom autorizovaným stavebným inžinierom, v novembri 2016, ktorá je overená v stavebnom konaní a je súčasťou tohto stavebného povolenia. Prípadné zmeny nesmú byť urobené bez predchádzajúceho povolenia špeciálneho stavebného úradu.
2. Pri uskutočňovaní stavby je nutné dodržiavať predpisy týkajúce sa bezpečnosti práce a technických zariadení a dbať na ochranu zdravia a osôb na stavenisku.
3. Lehota na dokončenie stavby je 24 mesiacov odo dňa právoplatnosti tohto rozhodnutia.. V prípade, že stavebník nie je schopný stavbu dokončiť, má o predĺženie termínu doby výstavby požiadať pred jeho uplynutím. So stavebnými prácami možno začať až po právoplatnosti tohto rozhodnutia.

1. Parametre komunikácií a parkovacích miest situovaných na povrchu požadujeme navrhnuť v súlade s STN 73 6110 a STN 73 6056 tak, aby bol umožnený bezpečný a plynulý vjazd a výjazd vozidiel, pričom ich šírkové parametre požadujeme navrhnuť pre vozidlá skupiny 1, podskupina 02 (šírka vozidla 1,80 m).
2. Vytvorením celkového počtu 37 parkovacích miest pri prevádzkovom objekte považujeme potreby statickej dopravy pre potreby navrhovaného objektu v zmysle STN 73 6110/Z2 za dostatočne uspokojené
3. Dopravné značenie č. P 8 - Hlavná cesta, P 1 - Daj prednosť v jazde! a P 13 - Tvar križovatky netreba umiestňovať vzhľadom k tomu, že sa nejedná o križovatku, ale o miesto mimo cesty. Namiesto dopravnej značky č. IP Ba - Parkovisko - parkovacie miesta s kolmým státím použiť dopravnú značku č. IP 12 - Parkovisko.
4. V prípade zásahu stavby do príľahlých cestných komunikácií požadujeme najskôr 30 dní pred začatím realizácie stavby predložiť projekt organizácie dopravy na prerokovanie a odsúhlasenie Krajskému dopravnému inšpektorátu KR PZ v Bratislave pre potreby určenia dopravného značenia v zmysle zákona č. 135/1961 Zb. o pozemných komunikáciách (cestný zákon) v platnom znení.
5. Návrh trvalého dopravného značenia žiadame predložiť na definitívne odsúhlasenie Krajskému dopravnému inšpektorátu KR PZ v Bratislave pre potreby určenia dopravného značenia v zmysle zákona č. 135/1961 Zb. o pozemných komunikáciách (cestný zákon) v platnom znení najskôr 30 dní pred kolaudačným konaním stavby.

Slovak Telekomom vyjadrenie č. 6611702937 zo dňa 02.08.2017:

1. Pred realizáciou výkopových prác je stavebník povinný požiadať o vytýčenie polohy SEK spoločností Slovak Telekom, a.s. a DIGI SLOVAKIA, s.r.o. na povrchu terénu. Existujúce zariadenia sú chránené ochranným pásmom (§68 zákona č. 351/2011 Z. z.) a je potrebné dodržať ustanovenie §65 zákona č. 351/2011 Z. z. o ochrane proti rušeniu.
2. Stavebník, alebo ním poverená osoba je povinná v prípade ak zistil, že jeho zámer, pre ktorý podal uvedenú žiadosť je v kolízii so SEK Slovak Telekom,a.s., alebo DIGI SLOVAKIA, s.r.o. alebo zasahuje do ochranného pásma týchto sietí a vyzvať spoločnosť Slovak Telekom, a.s. na stanovenie konkrétnych podmienok ochrany alebo preloženia SEK prostredníctvom zamestnanca spoločnosti povereného správou sietí -.
3. V zmysle § 66 ods. 7 zákona č. 351/2011 Z.z. o elektronických komunikáciách sa do projektu stavby musí zakresliť priebeh všetkých zariadení v mieste stavby. Za splnenie tejto povinnosti zodpovedá projektant.
4. Slovak Telekom upozorňuje žiadateľa, že podmienka spoločnosti Slovak Telekom, a.s. a DIGI SLOVAKIA, S.r.o. o zákaze zriaďovania skládok materiálu a zriaďovania stavebných dvorov počas výstavby na existujúcich podzemných kábloch a projektovaných trasách podzemných telekomunikačných vedení a zaradení.
5. V prípade, že žiadateľ bude so zemnými prácami alebo činnosťou z akýchkoľvek dôvodov pokračovať po tom, ako vydané vyjadrenie stratí platnosť, je povinný zastaviť zemné práce a požiadať o nové vyjadrenie.

Okresný úrad Bratislava, odbor starostlivosti o ŽP, orgán odpadového hospodárstva vyjadrenie č. OU-BA-OSZP3-2015/101236/DAD/III zo dňa 18.12.2015:

1. Držiteľ odpadov je povinný odovzdávať odpady na zneškodnenie len fyzickým a právnickým osobám, ktoré sú na túto činnosť oprávnené.
2. Držiteľovi odpadu sa nepovoľuje odpad skladovať, tento musí hneď po vytvorení odvieť k oprávnenému odberateľovi.
3. Držiteľ odpadov bude odpady zhromažďovať podľa druhov odpadov a zabezpečí ich pred znehodnotením, odcudzením, alebo iným nežiaducim účinkom.

Stavebník preukázal právo k stavbe LV č. 1051.

Stavebný úrad v stavebnom konaní zistil, že uskutočnením ani budúcim užívaním stavby nie sú ohrozené verejné záujmy ani neprimerane obmedzené, či ohrozené práva a oprávnené záujmy účastníkov konania. Dokumentácia stavby spĺňa požiadavky určené vyhláškou č. 532/2002 Z.z., ktorou sa ustanovujú podrobnosti o všeobecných technických požiadavkách na výstavbu a všeobecných technických požiadavkách na stavby užívané osobami s obmedzenou schopnosťou pohybu a orientácie.

Stavebný úrad v priebehu konania nezistil dôvody, ktoré by bránili povoleniu stavby.

Poučenie

Proti tomuto rozhodnutiu možno podľa § 54 správneho poriadku podať odvolanie do 15 dní odo dňa jeho oznámenia na Mestskú časť Bratislava - Nové Mesto, Junácka ul. č. 1, 832 91 Bratislava 3, pričom odvolacím orgánom je Okresný úrad Bratislava. Toto rozhodnutie je preskúmateľné súdom po vyčerpaní riadnych opravných prostriedkov.

~~Mgr. Rudolf Kusý~~
starosta mestskej časti
Bratislava – Nové Mesto

Správny poplatok 50 eur bol uhradený v pokladnici

Doručí sa:

Účastníkom konania:

1. Realitná staromestská, a.s., Račianska 66, 831 02 Bratislava, doručuje sana adresu MADING s.r.o., Drieňova 1H, 821 02 Bratislava
2. Projektant : Ing. Richard Urban, doručuje sa na adresu MADING s.r.o., Drieňova 1H, 821 02 Bratislava
4. Matador Holding, a.s., Streženická cesta 45, 020 01 Púchov
5. Auto pola, s.r.o., Vajnorská 89, 831 04 Bratislava

Na vedomie :

1. Hasičský a záchranný útvar hl.m.SR Bratislavy
2. Okresný úrad Bratislava – pozemkový a lesný odbor Tomašíkova 46, 832 05 BA
3. Mestská časť Bratislava Nové Mesto - OŽPaUP
4. BVS a.s., Prešovská 48, 826 46 Bratislava
5. ZSE, a.s., Čulenova 6, 816 47 Bratislava
6. Slovak Telekom a.s., Bajkalská 28, 817 62 Bratislava
7. Okresný úrad ŽP v Bratislave, Tomáškova 46, 832 05 Bratislava
- OHO
- OPK
8. Krajské riaditeľstvo PZ KDI, Špitálska 14, 812 28 Bratislava



OKRESNÝ
ÚRAD
BRATISLAVA

odbor starostlivosti o životné prostredie
oddelenie ochrany prírody
a vybraných zložiek životného prostredia
Tomášikova 46, 832 05 Bratislava 3

MADING s.r.o.
Drieňová 1H/16940
821 01 Bratislava

Váš list číslo/zo dňa
/29.05.2018

Naše číslo
OÚ-BA-OSZP3-2018/62723-1/DAD

Vybavuje/linka
Ing. Ďuranová/46674

Bratislava
13.07.2018

Vec:

Stanovisko ku kolaudačnému konaniu k stavbe: „Prevádzkový objekt skladovacej haly s administratívnymi jednotkami, Vajnorská ul., Bratislava“

Listom doručeným dňa 30.05.2018 ste v zastúpení investora požiadali tunajší úrad o stanovisko k vydaniu kolaudačného rozhodnutia na stavbu: „Prevádzkový objekt skladovacej haly s administratívnymi jednotkami, Vajnorská ul., Bratislava“. Žiadosť bola na základe výzvy tunajšieho úradu doplnená dňa 09.07.2018.

Investor stavby: Realitná staromestská a.s., Račianska 66, 831 02 Bratislava.
Miesto stavby: k.ú. Bratislava – Nové Mesto, parc. č. 13607/14, 15, 18, 33.

Súčasťou žiadosti boli doklady o spôsobe zhodnocovania a zneškodňovania odpadov z predmetnej stavby. Vážne listky boli doložené od spoločnosti VASSAL EKO s.r.o., FCC Zohor s.r.o., ABASK RECYCLING s.r.o., FH-HOTIS s.r.o. a A-Z STAV s.r.o..

Okresný úrad Bratislava, odbor starostlivosti o životné prostredie, oddelenie ochrany prírody a vybraných zložiek životného prostredia, ako príslušný orgán odpadového hospodárstva podľa § 5 ods. 1 zákona NR SR č. 525/2003 Z.z. o štátnej správe starostlivosti o životné prostredie a o zmene a doplnení niektorých zákonov, zákona č. 180/2013 Z.z. o organizácii miestnej štátnej správy a o zmene a doplnení niektorých zákonov v znení neskorších predpisov a podľa § 108 ods. 1 písm. m) zákona č. 79/2015 Z.z. o odpadoch a o zmene a doplnení niektorých zákonov v znení neskorších predpisov (ďalej len „zákon o odpadoch“), vydáva podľa § 99 ods. 1 písm. b) zákona o odpadoch nasledovné

vyjadrenie.

Tunajší úrad nemá námietky k vydaniu kolaudačného rozhodnutia na predmetnú stavbu.


Toto stanovisko sa vydáva pre stavebný úrad, Mestská časť Bratislava – Nové Mesto k povoleniu na užívanie stavby: „Prevádzkový objekt skladovacej haly s administratívnymi jednotkami, Vajnorská ul., Bratislava“.

Zodpovedná: JUDr. Elena Jaďud'ová, vedúca oddelenia

Ing. **Barbora Gregorová**
vedúca odboru

4 18/2018

MIAD'ING = 1047

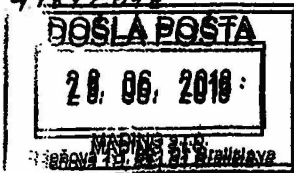

Krajské riaditeľstvo PZ v Bratislave
Krajský dopravný inšpektorát
Oddor dopravného inžinierstva
Špitálska 14, 812 28 Bratislava

VEC: Stanovisko ku kolaudačnému konaniu vo veci stavby

Prevažný objekt skladovacieho areálu, Najnovšia ul.
50 102, Spoločnosť plochy

KDI KR PZ VBA nemá právomok vydať kolaudačné
schválenie na uvedenú stavbu.

V Bratislave dňa: 28. 6. 2018