

mestská časť Bratislava-Nové Mesto  
oddelenie územného plánovania,  
životného prostredia a dopravy  
Junácka č. 1  
832 91 Bratislava

V Bratislave dňa 06.10.2023

Vec

**Žiadosť o poskytnutie informácie v zmysle zákona č. 211/2000 Z. z. o slobodnom prístupe k informáciám a o zmene a doplnení niektorých zákonov (zákon o slobode informácií)**

Žiadosťou zo dňa 15.08.2023 podanej v zmysle zákona č. 211/2000 Z. z. o slobodnom prístupe k informáciám a o zmene a doplnení niektorých zákonov (zákon o slobode informácií) (ďalej len „zákon o slobode informácií“) sme Vás požiadali o „*sprístupnenie Projektu organizácie dopravy týkajúceho sa ulice Čajakova v Bratislave, ktorá sa nachádza v mestskej časti Bratislava-Nové Mesto, a to na úseku komunikácie od bytového domu Čajakova 32 až po koniec komunikácie smerom k rodinnému domu Čajakova 36 a o zaslanie jeho fotokópie.*“

V nadväznosti na predmetnú žiadosť nám bola dňa 30.08.2023 doručená Vaša odpoveď, podľa ktorej nám v prílohe prikladáte fotokópiu projektu organizácie dopravy regulovanej zóny SM1 Blumental, a to konkrétne vyššie uvedený úsek komunikácie Čajakova 32 – 36.

Vzhľadom na skutočnosť, že mestská časť Bratislava-Nové Mesto ako povinná osoba mi nesprístupnila požadovanú informáciu, nakoľko na zaslanom projekte organizácie dopravy nie je zobrazená práve požadovaná časť komunikácie Čajakova 32 – 36, opätovne Vás v zmysle zákona o slobode informácií žiadame o sprístupnenie Projektu organizácie dopravy týkajúceho sa ulice Čajakova v Bratislave, ktorá sa nachádza v mestskej časti Bratislava-Nové Mesto, a to na úseku komunikácie od bytového domu Čajakova 32 až po koniec komunikácie smerom k rodinnému domu Čajakova 36 a o zaslanie jeho fotokópie.

O sprístupnenie požadovaných informácií Vás žiadame na adresu:



Váš list číslo/zo dňa

Naše číslo

Vybavuje/linka

**Bratislava - mestská  
časť Nové Mesto**

37331/9202/2023/DOP/HLID Hlinka Dominik Ing./49253

10. 10. 2023

Vec

Odpoveď -I - 179/2023 Žiadosť o poskytnutie informácie

Mestskej časti Bratislava - Nové Mesto (ďalej len „úrad“) ako povinnej osobe podľa ustanovenia § 2 ods. 1 zákona č. 211/2000 Z. z. o slobodnom prístupe k informáciám a o zmene a doplnení niektorých zákonov v znení neskorších predpisov (ďalej len „zákon o slobode informácií“) bola doručená dňa 09.10.2023 žiadosť zo dňa 06.10.2023 sprístupnení informácie podľa zákona o slobode informácií od  
v ktorom žiada informáciu (citácia):

Žiadosťou zo dňa 15.08.2023 podanej v zmysle zákona č. 211/2000 Z.z. o slobodnom prístupe k informáciám a o zmene a doplnení niektorých zákonov ( zákon o slobode informácií) (ďalej len „zákon o slobode informácií“) sme Vás požiadali o „sprístupnenie Projektu organizácie dopravy týkajúceho sa ulice Čajakova v Bratislave, ktorá sa nachádza v mestskej časti Bratislava - Nové Mesto, a to na úseku komunikácie od bytového domu Čajakova 32 až po koniec komunikácie smerom k rodinnému domu Čajakova 36 a o zaslanie jeho fotokópie. “

V nadväznosti na predmetnú žiadosť nám bola dňa 30.08.2023 doručená Vaša odpoveď, podľa ktorej nám v prílohe priložujete fotokópiu projektu organizácie dopravy regulovanej zóny SM Blumental, a to konkrétne vyššie uvedený úsek komunikácie Čajakova 32 - 36.

Vzhľadom na skutočnosť, že mestská časť Bratislava - Nové Mesto ako povinná osoba mi nesprístupnila požadovanú informáciu, nakoľko na zaslanom projekte organizácie dopravy nie je zobrazená práve požadovaná časť komunikácie Čajakova 32 - 36, opätovne Vás v zmysle zákona o slobode informácií žiadame o sprístupnenie Projektu organizácie dopravy týkajúceho sa ulice Čajakova v Bratislave, ktorá sa nachádza v mestskej časti Bratislava - Nové Mesto, a to na úseku komunikácie od bytového domu Čajakova 32 až po koniec komunikácie smerom k rodinnému domu Čajakova 36 a o zaslanie jeho fotokópie.

O sprístupnenie požadovaných informácií Vás žiadame na adresu:

Bratislava

Úrad ako povinná osoba v zmysle § 16 zákona o slobode informácií v zákonnej lehote sprístupňuje Vami požadované informácie a uvádza nasledovnú odpoveď:

1. Mestská časť Bratislava - Nové Mesto Vám v prílohe tohto listu opätovne priložuje fotodokumentáciu projektu organizácie dopravy regulovanej zóny SM1 Blumentál a to konkrétne Vami vyššie spomínaný úsek komunikácie


Čajakova 32 - 36, kt. sa nachádza v mestskej časti Bratislava - Nové Mesto. Mestská časť Bratislava - Nové Mesto nemá k dispozícii iný projekt organizácie dopravy ako ten, ktorý je schválený a ktorého výsek Vám bol zaslaný.

Príloha

- 1.POD Čajakova výrez
2. POD Čajakova

Ing. Barbora Mareková  
prednostka miestneho úradu

Informatívna poznámka - tento dokument bol vytvorený elektronicky

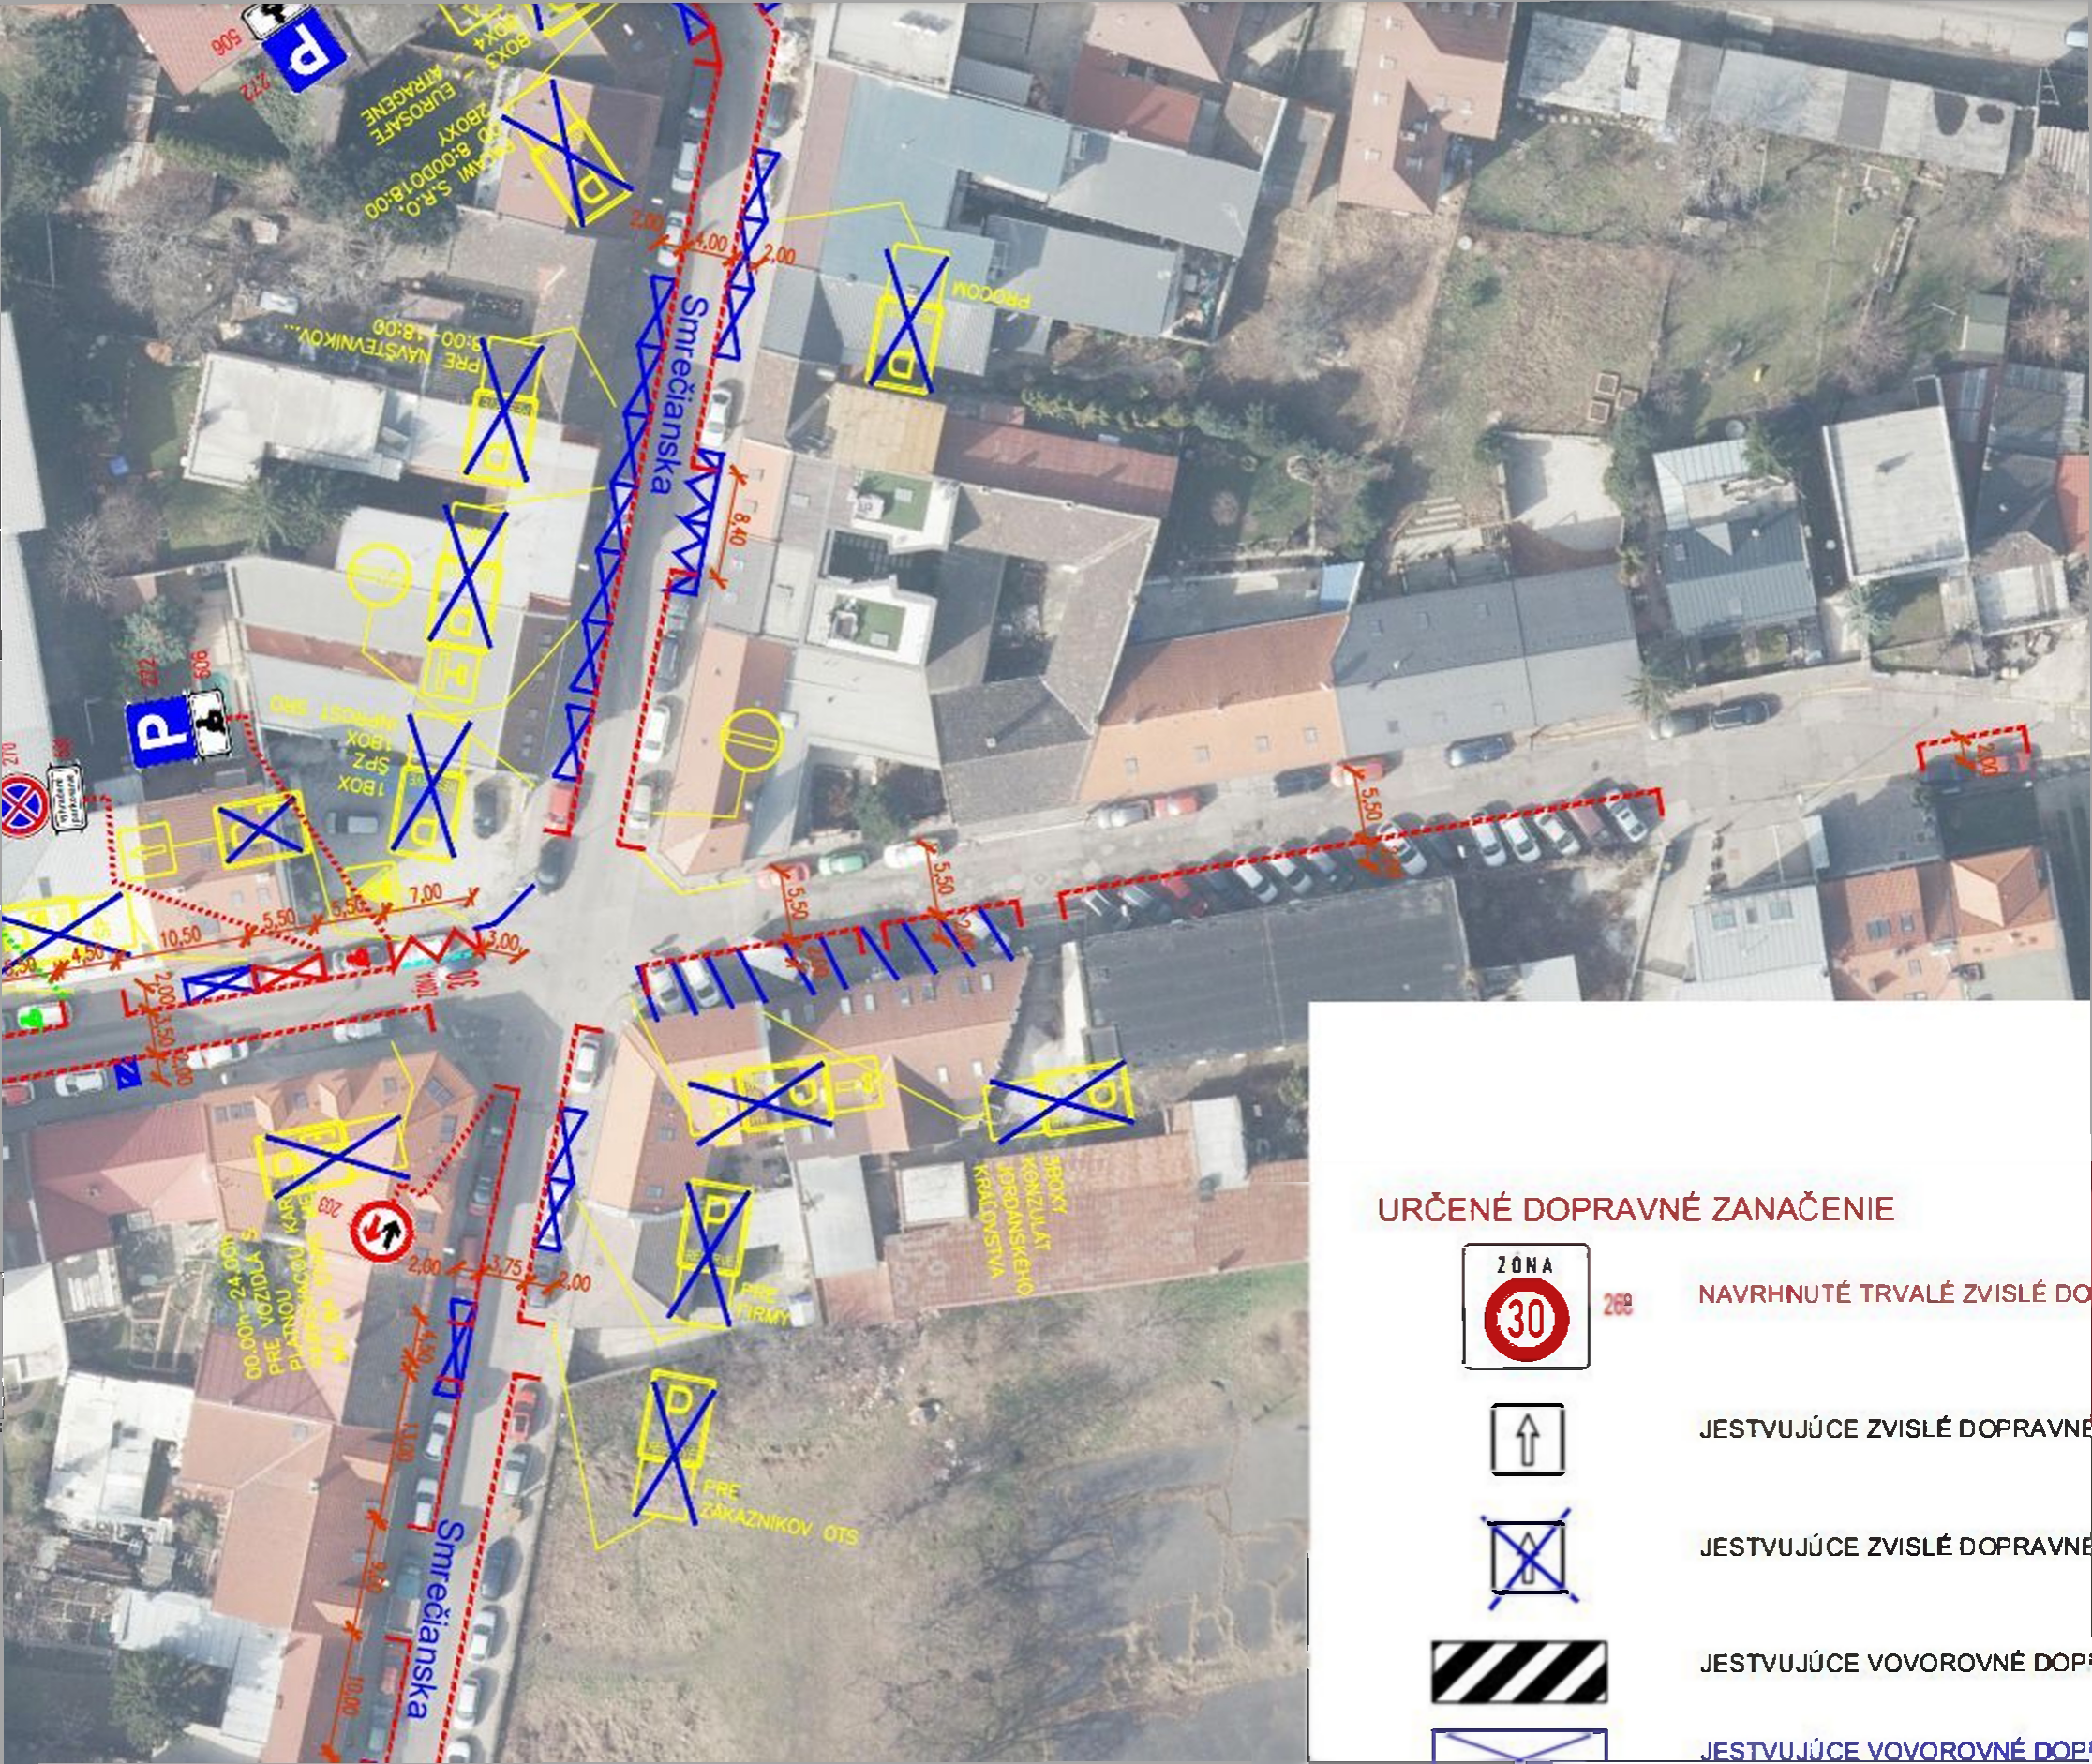

### URČENÉ DOPRAVNÉ ZANAČENIE



268

NAVRHNUTÉ TRVALÉ ZVISLÉ DO



JESTVUJÚCE ZVISLÉ DOPRAVNÉ




JESTVUJÚCE ZVISLÉ DOPRAVNÉ




JESTVUJÚCE VOVOROVNÉ DOP



JESTVUJÚCE VOVOROVNÉ DOP

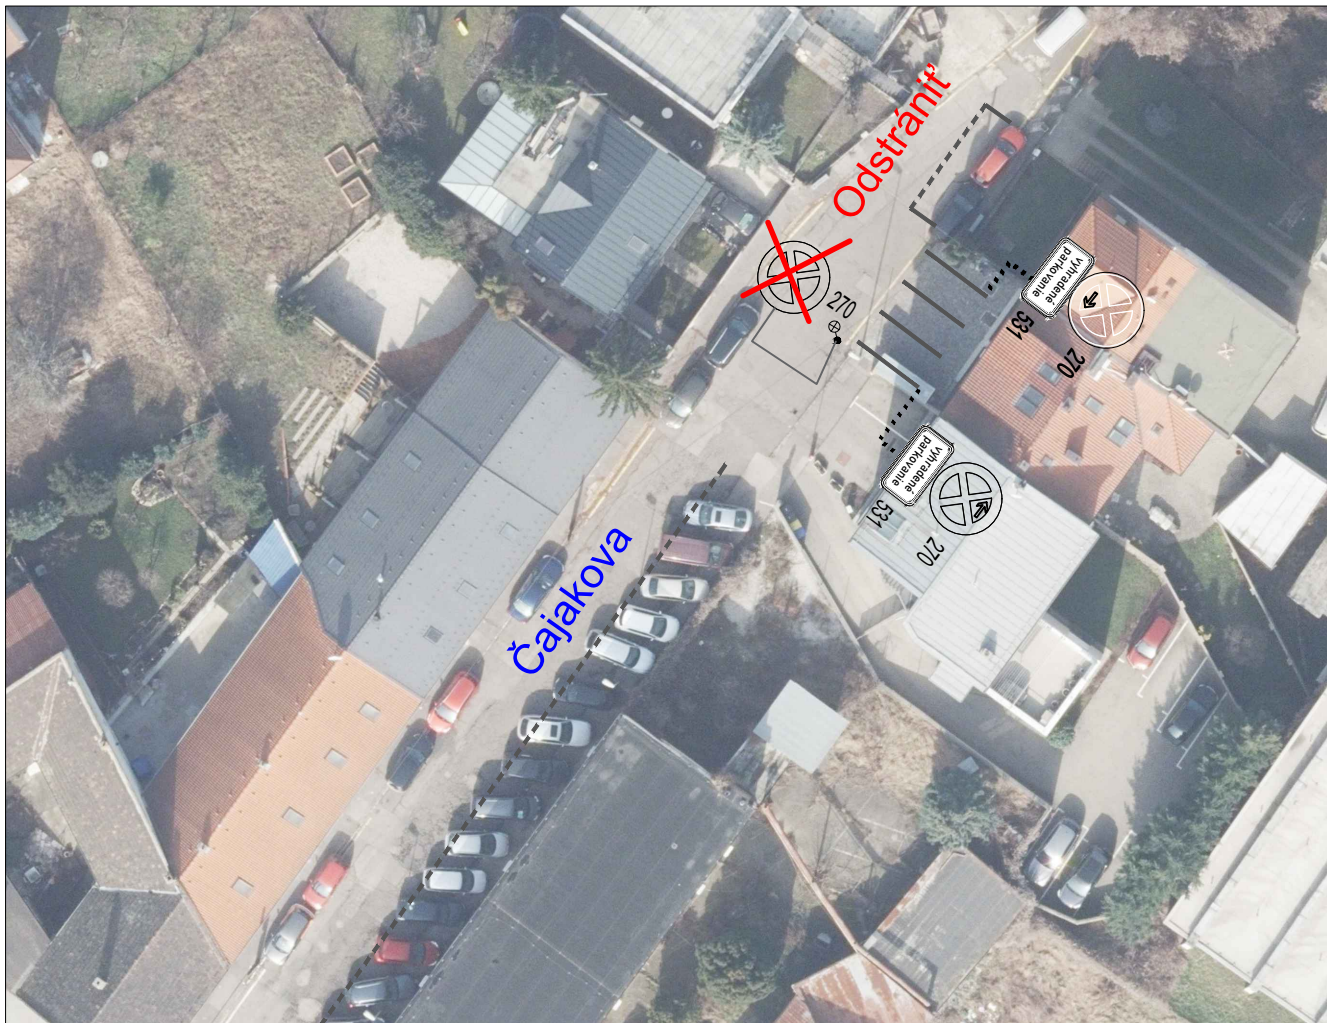


Detail :

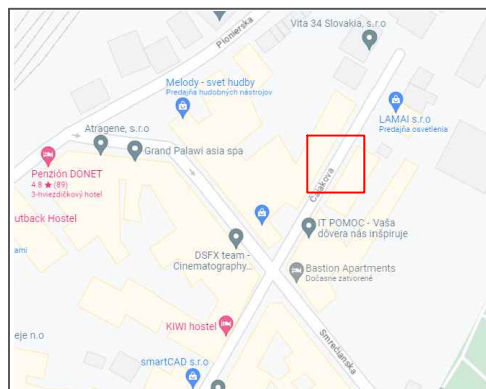

Legenda:

- Pôvodné vodorovné dopravné značenie
- P8 Pôvodné zvislé dopravné značenie
- P8 Odstránenie blokovacieho zariadenia

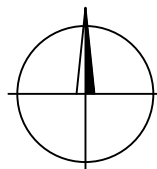

	<b>MAGISTRÁT HLAVNÉHO MESTA SR BRATISLAVY</b> SEKCIA DOPRAVY ODDELENIE PARKOVANIA	
	<b>Čajakova - BA- Nové Mesto</b> Návrh zrušenia zvislej dopravnej značky Čajakovej ulici	
	ČÍSLO ÚLOHY	
	DÁTUM	02.08.2023
	POČET A4	1
	MIERKA	1:500
VYPRACOVAL: ING. NIKOLA PEŠKOVÁ	VERZIA 1	ČÍSLO PRÍLOHY 1/1