



MIESTNY ÚRAD BRATISLAVA-NOVÉ MESTO

Junácka ul. č. 1, 832 91 Bratislava 3

Váš list číslo/zo dňa
12.06.2014

Naše číslo
ÚKaSP-RZ-2014/126_ABA
I-97/2014

Vybavuje/linka
Ing.arch. A.Bzdúchová / 49 253 558

Bratislava
23.06.2014

Vec
Žiadosť o informáciu – odpoveď

Miestnemu úradu Bratislava Nové Mesto (ďalej len „úrad“) ako povinnej osobe podľa ustanovenia § 2 ods. 1 zákona č. 211/2000 Z. z. o slobodnom prístupe k informáciám a o zmene a doplnení niektorých zákonov v znení neskorších predpisov (ďalej len „zákon o slobode informácií“) bola dňa 16.06.2014 doručená žiadosť spoločnosti [redacted] sídlom Hanulova 7, 841 02 Bratislava zo dňa 12.6.2014, o poskytnutie týchto informácií (citované v plnom rozsahu):

.....požiadať o sprístupnenie stavebného povolenia na reklamné zariadenie, ktoré ste vydali firme J.C.DECAUX SLOVAKIA, s.r.o.. Reklamný pútač je umiestnený na Vajnorskej ulici na križovatke Vajnorská – Bojnická smerom von z mesta. Zároveň Vás žiadame o priloženie súhlasného stanoviska dopravného inšpektorátu.....

Úrad v rozsahu a spôsobom uvedeným v ustanovení § 16 zákona o slobode informácií požadované informácie sprístupňuje a uvádza, že tunajší stavebný úrad v predmetnej veci vydal rozhodnutie č.j. ÚPŽP-2042/1/2011/T zo dňa 25.11.2011, na umiestnenie 1 ks obojstranného svetelného reklamného zariadenia typu „citylight“, pri cestnej komunikácii Vajnorská ul., v Bratislave, stavebníkovi JCDecaux Slovakia, s.r.o., so sídlom Kopčianska 92, 851 01 Bratislava, ako aj predĺženie platnosti tohto povolenia rozhodnutím č. ÚKaSP-RZ-2013-14/77-ABA-R-30 zo dňa 27.05.2014. Súčasťou oboch predmetných rozhodnutí sú aj súhlasné stanoviská KDI KR PZ v Bratislave.

Úrad v rozsahu a spôsobom uvedeným v ustanovení § 16 zákona o slobode informácií požadované informácie sprístupňuje. O sprístupnení týchto informácií si úrad vyhotovil rozhodnutie zápisom do spisu.

Ing. Ľudovít Kollárik
prednosta miestneho úradu
mestskej časti Bratislava - Nové Mesto

Prílohy: rozhodnutie č.j. ÚPŽP-2042/1/2011/T zo dňa 25.11.2011
súhlasné vyjadrenie KDI KR PZ v Bratislave z roku 2011
rozhodnutie č.J. ÚKaSP-RZ-2013-14/77-ABA-R-30 zo dňa 27.05.2014
súhlasné vyjadrenie KDI KR PZ v Bratislave zo dňa 22.08.2013

Doručí sa: list - I.I.I.N.A., a.s., Hanulova 7, 841 02 Bratislava, prílohy - e-mail: pr@moderna.sk



MESTSKÁ ČASŤ BRATISLAVA-NOVÉ MESTO
MIESTNY ÚRAD BRATISLAVA-NOVÉ MESTO

ul.: Junácka č. 1, 832 91 Bratislava 3

Oddelenie životného prostredia a územného plánovania

Č.j.: ÚPŽP-2042/1/2011/T

Toto rozhodnutie nadobudie
právoplatnosť dňa: 2.1.2012
Podpis:
V Bratislave dňa: 3.1.2012

Bratislava, 25.11.2011



ROZHODNUTIE

Mestská časť Bratislava - Nové Mesto ako príslušný stavebný úrad podľa § 117 ods. 1 zákona č. 50/1976 Zb. o územnom plánovaní a stavebnom poriadku v znení neskorších predpisov (ďalej len stavebný zákon), zákona č. 377/1990 Zb. o hlavnom meste SR Bratislava v znení neskorších predpisov, podľa § 2 písm. e) a § 4 zákona č. 416/2001 Z.z. o prechode niektorých pôsobností z orgánov štátnej správy na obce a na vyššie územné celky v znení neskorších predpisov, Štatútu hlavného mesta SR Bratislavy, podľa § 18 ods. 3 zákona č. 71/1967 Zb. o správnom konaní v znení neskorších predpisov (ďalej len správny poriadok)

dodatočne povoľuje

žiadateľovi **Decany Slovakia, s.r.o.**, Kopčianska 92, 851 01 Bratislava, IČO 35695412, umiestnenie 1 ks obojstranného svetelného reklamného zariadenia typu citylight – „Senior Porsche“ zrealizovaného na chodníku komunikácie Vajnorská po pravej strane v smere von z mesta - za križovatkou s Bojnickou ulicou v Bratislave III, pred areálom STAVMAT IN, s.r.o. na Vajnorskej ulici č. 128/A, **parc. č. 21968/1 k.ú. Nové Mesto.**

Reklamné zariadenie o celkovom rozmere 3,85 x 3,073 m so spodnou hranou 2,5 m nad úrovňou terénu predstavujú podsvietené tabule s rozmermi 3,25 x 2,43 m umiestnené na nosnej oceľovej konštrukcii s jedným stĺpom osadeným v betónovom základe 1,8 x 1,8 x 0,8 m v chodníku. Osvetlenie je vnútorne inštalovanými neónovými trubicami napojenými na elektrickú energiu prostredníctvom elektroprípojky dĺžky 4m z existujúceho rozvádzača CLB č.3/21. Konštrukcia reklamného zariadenia je opatrená príslušným označením.

Povoľenie sa vydáva na dobu určitú **do 31.12.2013** s týmito podmienkami:

- 1) žiadateľ zodpovedá za bezpečnosť zariadenia, jeho technickú spôsobilosť, estetickú kvalitu a škody spôsobené vadami zariadenia; povinný je zároveň udržiavať čistotu a bezpečnosť v okolí zariadenia;
- 2) žiadateľ je povinný dodržať platné normy a predpisy s osobitným zreteľom na ustanovenia zákona NR SR č. 147/2001 Z.z. o reklame a zákona NR SR č.160/1996 Z.z. o pozemných komunikáciách v znení neskorších predpisov;
- 3) žiadateľ je povinný dodržať podmienky správcov inžinierskych sietí;

- 4) žiadateľ je povinný zabezpečiť označenie reklamného zariadenia v zmysle VZN hlavného mesta SR Bratislavy č.3/96 a č.15/96;
- 5) žiadateľ je povinný po uplynutí času trvania povolenia zariadenie odstrániť.

Situačný náčrt umiestnenia reklamného zariadenia tvorí nedeliteľnú súčasť tohto rozhodnutia.

O d ô v o d n e n i e :

Žiadateľ **JCDecaux, s.r.o., Kopčianska 92, 851 01 Bratislava, IČO 35695412** predložil dňa 29.12.2009 žiadosť o dodatočné povolenie na umiestnenie uvedeného reklamného zariadenia, ktoré je uskutočnené v danej lokalite. Vzhľadom na nekompletnosť predložených podkladov stavebný úrad prerušil konanie rozhodnutím č. Star-134/2010 zo dňa 26.1.2010 a vyzval žiadateľa na doplnenie podkladov listom č.ÚPŽP-2190/2009 zo dňa 26.1.2010. V stanovenej lehote dňa 2.3.2010 žiadateľ doplnil podklady okrem stanoviska KRPZ v Bratislave, ktoré po následných rokovaniach doplnil dňa 14.10.2011. Konanie o správnom delikte prebehlo v 01 až 03/2010 a rozhodnutím č.ÚKaSP-2009/35/P/R-MZS zo dňa 8.3.2010 bola žiadateľovi uložená príslušná pokuta, ktorú uhradil.

Žiadateľ o.i. predložil:

- Dodatok č.3 zo dňa 14.4.2005 k Zmluve zo dňa 11.7.1990, uzavretej medzi mestom Bratislava, zastúpeným Národným výborom hlavného mesta SR (teraz Hlavné mesto SR Bratislava, Primaciálne nám.1, 814 99 Bratislava, IČO 603481) a GUVÉ, spoločnosťou pre mestské dopravné zariadenia, **s.r.o., Kôln (teraz JCIDÉCAUX SLOVAKIA, s.r.o., Kopčianska 92, 851 01 Bratislava, IČO 35695412)** v znení jej Dodatku zo dňa 29.9.1998 a Dodatku č.2 zo dňa 25.2.2002, a stanoviská :
- Krajského riaditeľstva Policajného zboru v Bratislave, Krajského dopravného inšpektorátu zo dňa 30.8.2011,
- Magistrátu hl. mesta SR Bratislavy, oddelenia cestného hospodárstva zo dňa 14.11.2006, 29.10.2009 a zo dňa 14.12.2009,
- Magistrátu hl. mesta SR Bratislavy, oddelenia správy nehnuteľností zo dňa 1.12.2009
- Dopravného podniku Bratislava, a.s., vytýčenie z 10.2.2010,
- Bratislavskej vodárenskej spoločnosti, a.s., vytýčenie z 1.2.2010,
- Západoslovenskej energetiky, a.s., - silové káble - vytýčenie zo dňa 11.2.2010,
- Západoslovenskej energetiky, a.s., - slaboprúdové oznamovacie káble - vytýčenie zo dňa 11.2.2010,
- Železníc SR Bratislava, zo dňa 9.2.2010,
- Slovenského plynárenského priemyslu, a.s., zo dňa 12.2.2010.

V súlade s ustanovením zákona č.71/1967 Zb. o správnom konaní v znení neskorších predpisov oznámila Mestská časť Bratislava - Nové Mesto dňa 25.10.2011 pod č. ÚPŽP-2042/2011/T správne konanie a upustila od ústneho konania.

Vzhľadom na to, že účastníci konania a dotknuté orgány, ktorých sa konanie týka neuplatnili v stanovenej lehote pripomienky, boli vytvorené podmienky pre vydanie rozhodnutia o dodatočnom povolení umiestnenia reklamného zariadenia.

Poučenie:

Podľa § 54 zákona č. 71/1967 Zb. o správnom konaní v znení neskorších predpisov proti tomuto rozhodnutiu možno podať odvolanie v lehote 15 dní odo dňa doručenia tohto rozhodnutia prostredníctvom Miestneho úradu Bratislava - Nové Mesto, Junácka 1, Bratislava, pričom odvolacím orgánom je Krajský stavebný úrad v Bratislave.

Toto rozhodnutie je preskúmateľné súdom po vyčerpaní riadnych opravných prostriedkov.



Rudolf Kusý
Mgr. Rudolf Kusý
starosta mestskej časti
Bratislava - Nové Mesto

3/21

GKÚ Bratislava

Informatívna kópia z mapy


Vytvorené cez katastrálny portál

Okres: Bratislava III
Obec: BA-m.č. NOVÉ MESTO
Katastrálne územie: Nové Mesto


**KRAJSKÝ DOPRAVNÝ
INŠPEKTORÁT KR PZ V BA
S Ú H L A S Í**

KDI KR PZ v BA
Dopravný inžinier

[Handwritten signature]
II-2

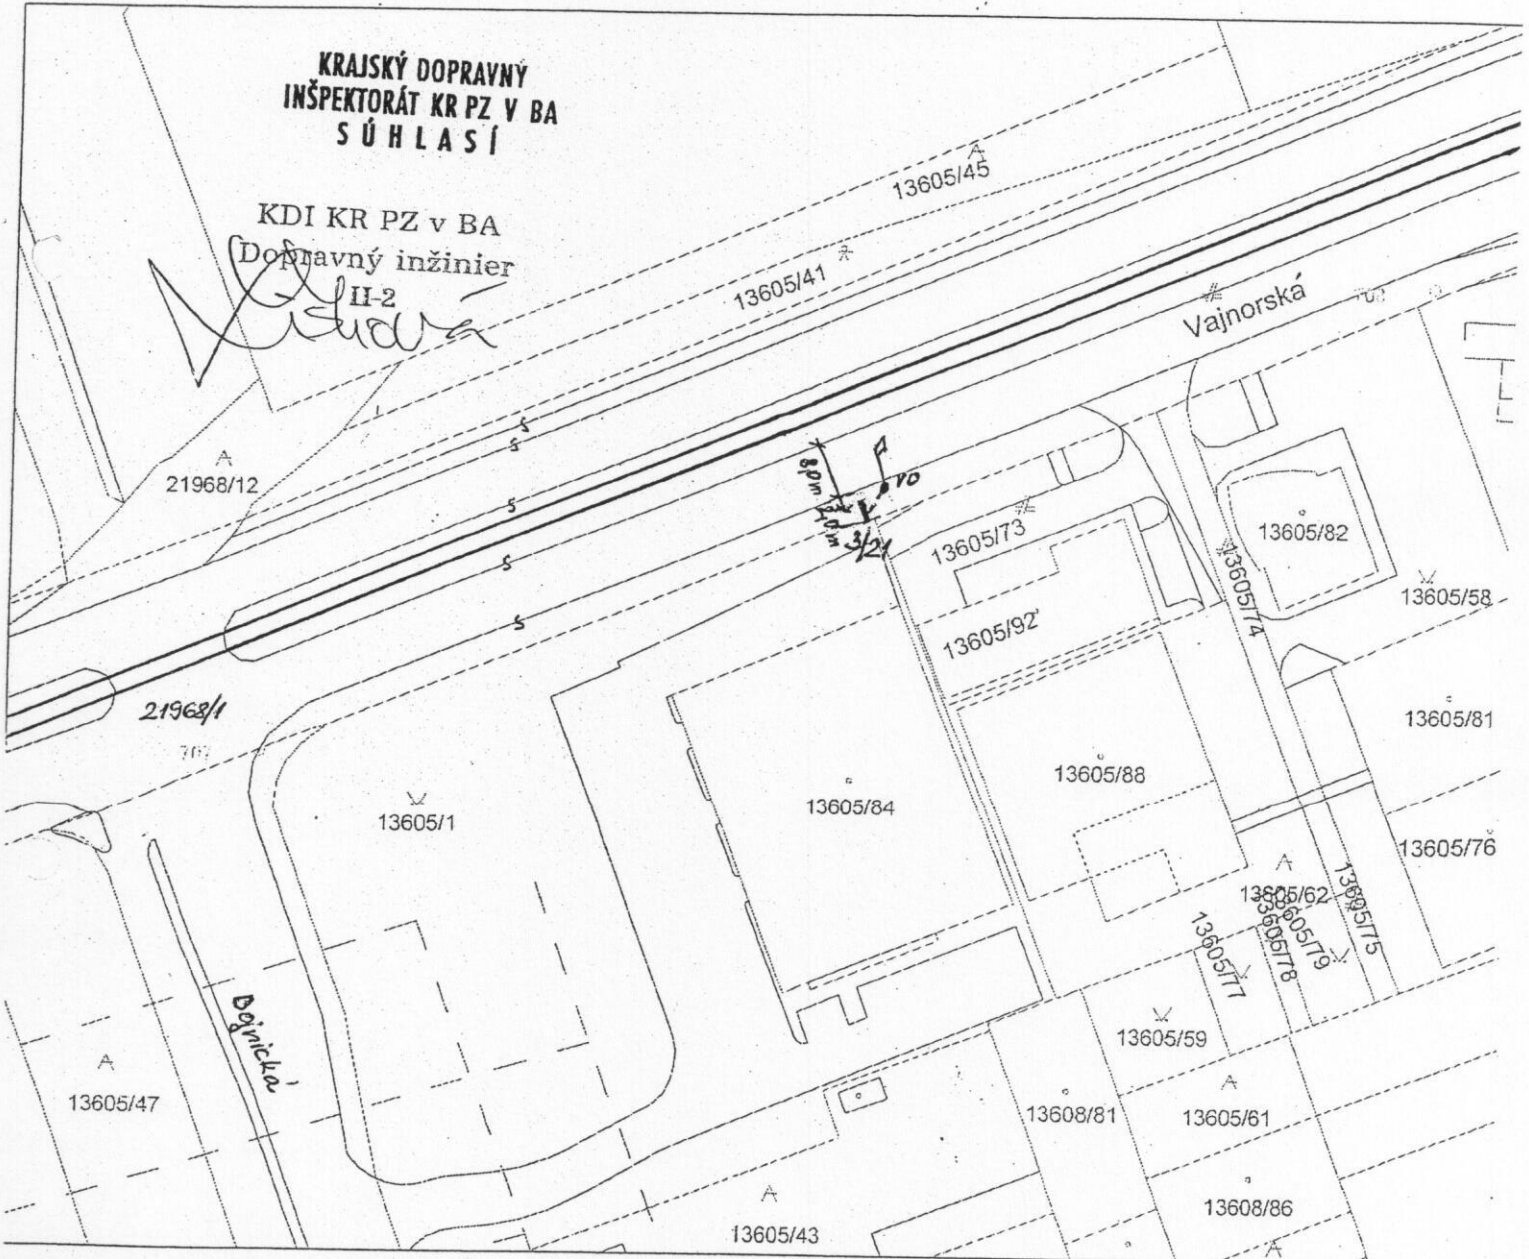


SCALE 1 : 1 000

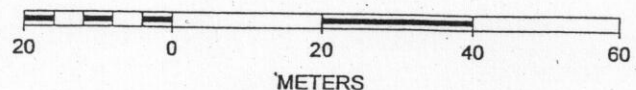

*NN pripojka k CLB č 3/21
- p.č. 21968/1 → LV č. EL-HM SE Ba*

KRAJSKÝ DOPRAVNÝ
INSPEKTORIÁT KR PZ V BA
S Ú H L A S Í

KDI KR PZ v BA
Dopravný inžinier
II-2

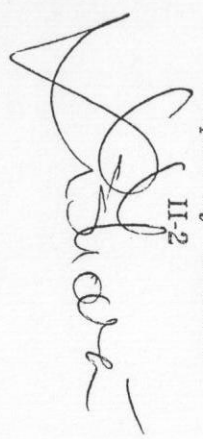

3/21

MESTSKÁ ČASŤ BRATISLAVA – NOVÉ MESTO

Junácka ul. č. 1, 832 91 Bratislava 3

ÚKaSP-RZ-2013-14/77-ABA-R-30

Bratislava, 27.05.2014

ROZHODNUTIE

Mestská časť Bratislava – Nové Mesto, ako stavebný úrad príslušný podľa §117 ods. 1) zákona č.50/1976 Zb. o územnom plánovaní a stavebnom poriadku v znení neskorších predpisov (ďalej len „stavebný zákon“) v spojitosti s § 7b zákona č. 377/1990 Zb. o hlavnom meste Slovenskej republiky Bratislave v znení neskorších predpisov (ďalej len „stavebný úrad“) na základe posúdenia žiadosti o predĺženie platnosti povolenia reklamného zariadenia a uskutočneného konania vedeného podľa § 73 stavebného zákona, rozhodla takto: podľa § 69 stavebného zákona v spojení s § 46 zákona č. 71/1967 Zb. o správnom konaní v znení neskorších predpisov (ďalej len „správny poriadok“)

predlžuje

platnosť rozhodnutia č.j. ÚPŽP-2042/1/2011/T zo dňa 25.11.2011, na umiestnenie 1 ks obojstranného svetelného reklamného zariadenia typu „citylight“, o rozmeroch jednotlivých plôch 3,25m x 2,43m, a celkovej plochy 15,79 m², na chodníku pri cestnej komunikácii Vajnorská ul., na pozemku parc. č 21968/1, katastrálne územie Nové Mesto, stavebníkovi [redacted], so sídlom Kopčianska 92, 851 01 Bratislava, do 31.12.2015.

Reklamné zariadenie o celkovom rozmere 3,85m x 3,07m, so spodnou hranou 2,5m nad úrovňou terénu predstavujú podsvietené tabule s rozmermi 3,25m x 2,43m, umiestnené na nosnej oceľovej konštrukcii s jedným stĺpom osadeným v betónovom základe 1,8m x 1,8m x 0,8m v chodníku. Konštrukcia RZ je opatrená príslušným označením. Osvetlenie RZ je riešené vnútorne inštalovanými neónovými trubicami, napojenými na el. energiu prípojkou NN zo stĺpa verejného osvetlenia.

Pre užívanie reklamného zariadenia sa určujú tieto podmienky:

1. Stavebník zodpovedá za bezpečnosť zariadenia a škody spôsobené vadami zariadenia je povinný odstrániť na vlastné náklady, udržiavať čistotu v okolí zariadenia.
2. Stavebník je povinný dodržiavať platné normy a predpisy s osobitným zreteľom na ustanovenia zákona NRSR č. 147/2001 Z. o reklame a zákona NRSR č. 160/1996 Zb. o pozemných komunikáciách.
3. Stavebník je povinný zabezpečiť označenie zariadenia v zmysle VZN hlavného mesta SR Bratislavy č. 3/96 a č. 15/96.
4. Stavebník je povinný po uplynutí času trvania platnosti povolenia na reklamné zariadenie toto odstrániť, resp. v dostatočnom časovom predstihu (min. 90 dní) požiadať o jeho predĺženie.

Nedodržanie podmienok povolenia je v zmysle § 106 stavebného zákona priestupkom, ktorého sa stavebník dopustí tým, že uskutočňuje alebo užíva informačné, reklamné alebo propagačné zariadenie bez predpísaného povolenia alebo v rozpore s ním a môže mu byť uložená pokuta do výšky 13 277,57 €.

V konaní neboli účastníkmi konania vznesené námietky.

Odôvodnenie

Stavebník **Decaux Slovakia, s.r.o.**, so sídlom Kopčianska 92, 851 01 Bratislava, podal dňa 22.10.2013 žiadosť o predĺženie povolenia č.j. ÚPŽP-2042/1/2011/T zo dňa 25.11.2011, na umiestnenie 1 ks obojstranného svetelného reklamného zariadenia typu „citylight“, o rozmeroch jednotlivých reklamných plôch 3,25m x 2,43m, a celkovej plochy 15,79 m², umiestneného na chodníku pri cestnej komunikácii Vajnorská ul., na pozemku parc. č 21968/1, katastrálne územie Nové Mesto.

Stavebný úrad oznámil listom č. ÚKaSP-RZ-2013-14/77-ABA-ozn zo dňa 23.04.2014 začatie konania o predĺžení platnosti povolenia reklamného zariadenia, pričom podľa ustanovenia § 61 ods. 2) stavebného zákona upustil od ústneho pojednávania a miestneho zisťovania a určil účastníkom konania a dotknutým orgánom lehotu 7 pracovných dní na uplatnenie námietok. Lehota na uplatnenie námietok uplynula dňa 13.05.2014. Žiaden z dotknutých orgánov nepožiadala podľa ustanovenia § 61 ods.5) stavebného zákona o predĺženie lehoty. V priebehu konania sa žiaden účastník konania a dotknutý orgán neoboznámil s predmetom konania a ani nenahliadol do podkladov oznámenia.

Vlastníkom pozemku parc.č 21968/1, k.ú. Nové Mesto je hlavné mesto SR Bratislava, so sídlom Primaciálne nám. 1, 814 99/192 Bratislava.

Právo osadiť reklamné zariadenie na pozemku 13605/4, k.ú. Nové Mesto, preukázal stavebník Zmluvou zo dňa 11.07.1990; Dodatkom k zmluve z 20.06.1990/20.12.1991; Dodatkom č.2 k zmluve z 20.06.1990/20.12.1991; a Dodatkom č.3 k zmluve zo dňa 11.07.1990, uzavretej medzi vlastníkom - hlavné mesto SR Bratislava **Decaux Slovakia, s.r.o.**.

K žiadosti stavebník predložil súhlasné stanovisko Krajského riaditeľstva Policajného zboru v Bratislave.


Stavebný úrad v uskutočnenom konaní nezistil žiadne dôvody, ktoré by bránili vydaniu povolenia umiestnenia predmetných reklamných zariadení a vzhľadom na vyššie uvedené skutočnosti rozhodol tak, ako je uvedené vo výrokovej časti tohto rozhodnutia.

Poučenie

Proti tomuto rozhodnutiu môžu účastníci konania podať odvolanie v lehote 15 dní odo dňa jeho doručenia na tunajší stavebný úrad – Mestskú časť Bratislava – Nové Mesto, Junácka č. 1, 832 91 Bratislava 3, pričom odvolacím orgánom je Okresný úrad Bratislava.

Rozhodnutie je preskúmateľné súdom po vyčerpaní riadneho opravného prostriedku v správnom konaní.

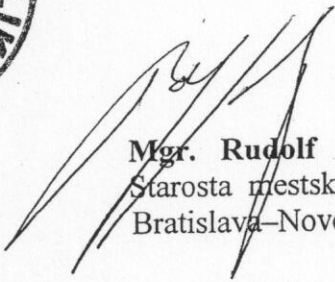


Mgr. Rudolf Kusý
Starosta mestskej časti
Bratislava-Nové Mesto

Prílohy: Kópia katastrálnej mapy v M: 1:1000 so zákresom.


Doručí sa :
účastníkom konania :

1. ICDecaux Slovakia, s.r.o., Kopčianska 92, 851 01 Bratislava
2. Hlavného mesto SR Bratislava, Primaciálne nám. 1, 814 99/192 Bratislava
3. Siemens, s.r.o., Verejné osvetlenie, Lamačská cesta 3/A, 841 04 Bratislava

na vedomie:

4. Magistrát hlavného mesta SR Bratislavy, OSK, ODH a CH, Primaciálne nám.1, 814 99 / 192 Bratislava
5. Krajské riaditeľstvo Policajného zboru v Bratislave, Krajský dopravný inšpektorát, Odbor dopravného inžinierstva, Špitálska 14, 812 28 Bratislava
6. Miestny úrad Bratislava – Nové Mesto, odd. ŽPaÚP, Junácka 1, 832 91 Bratislava

17090/7

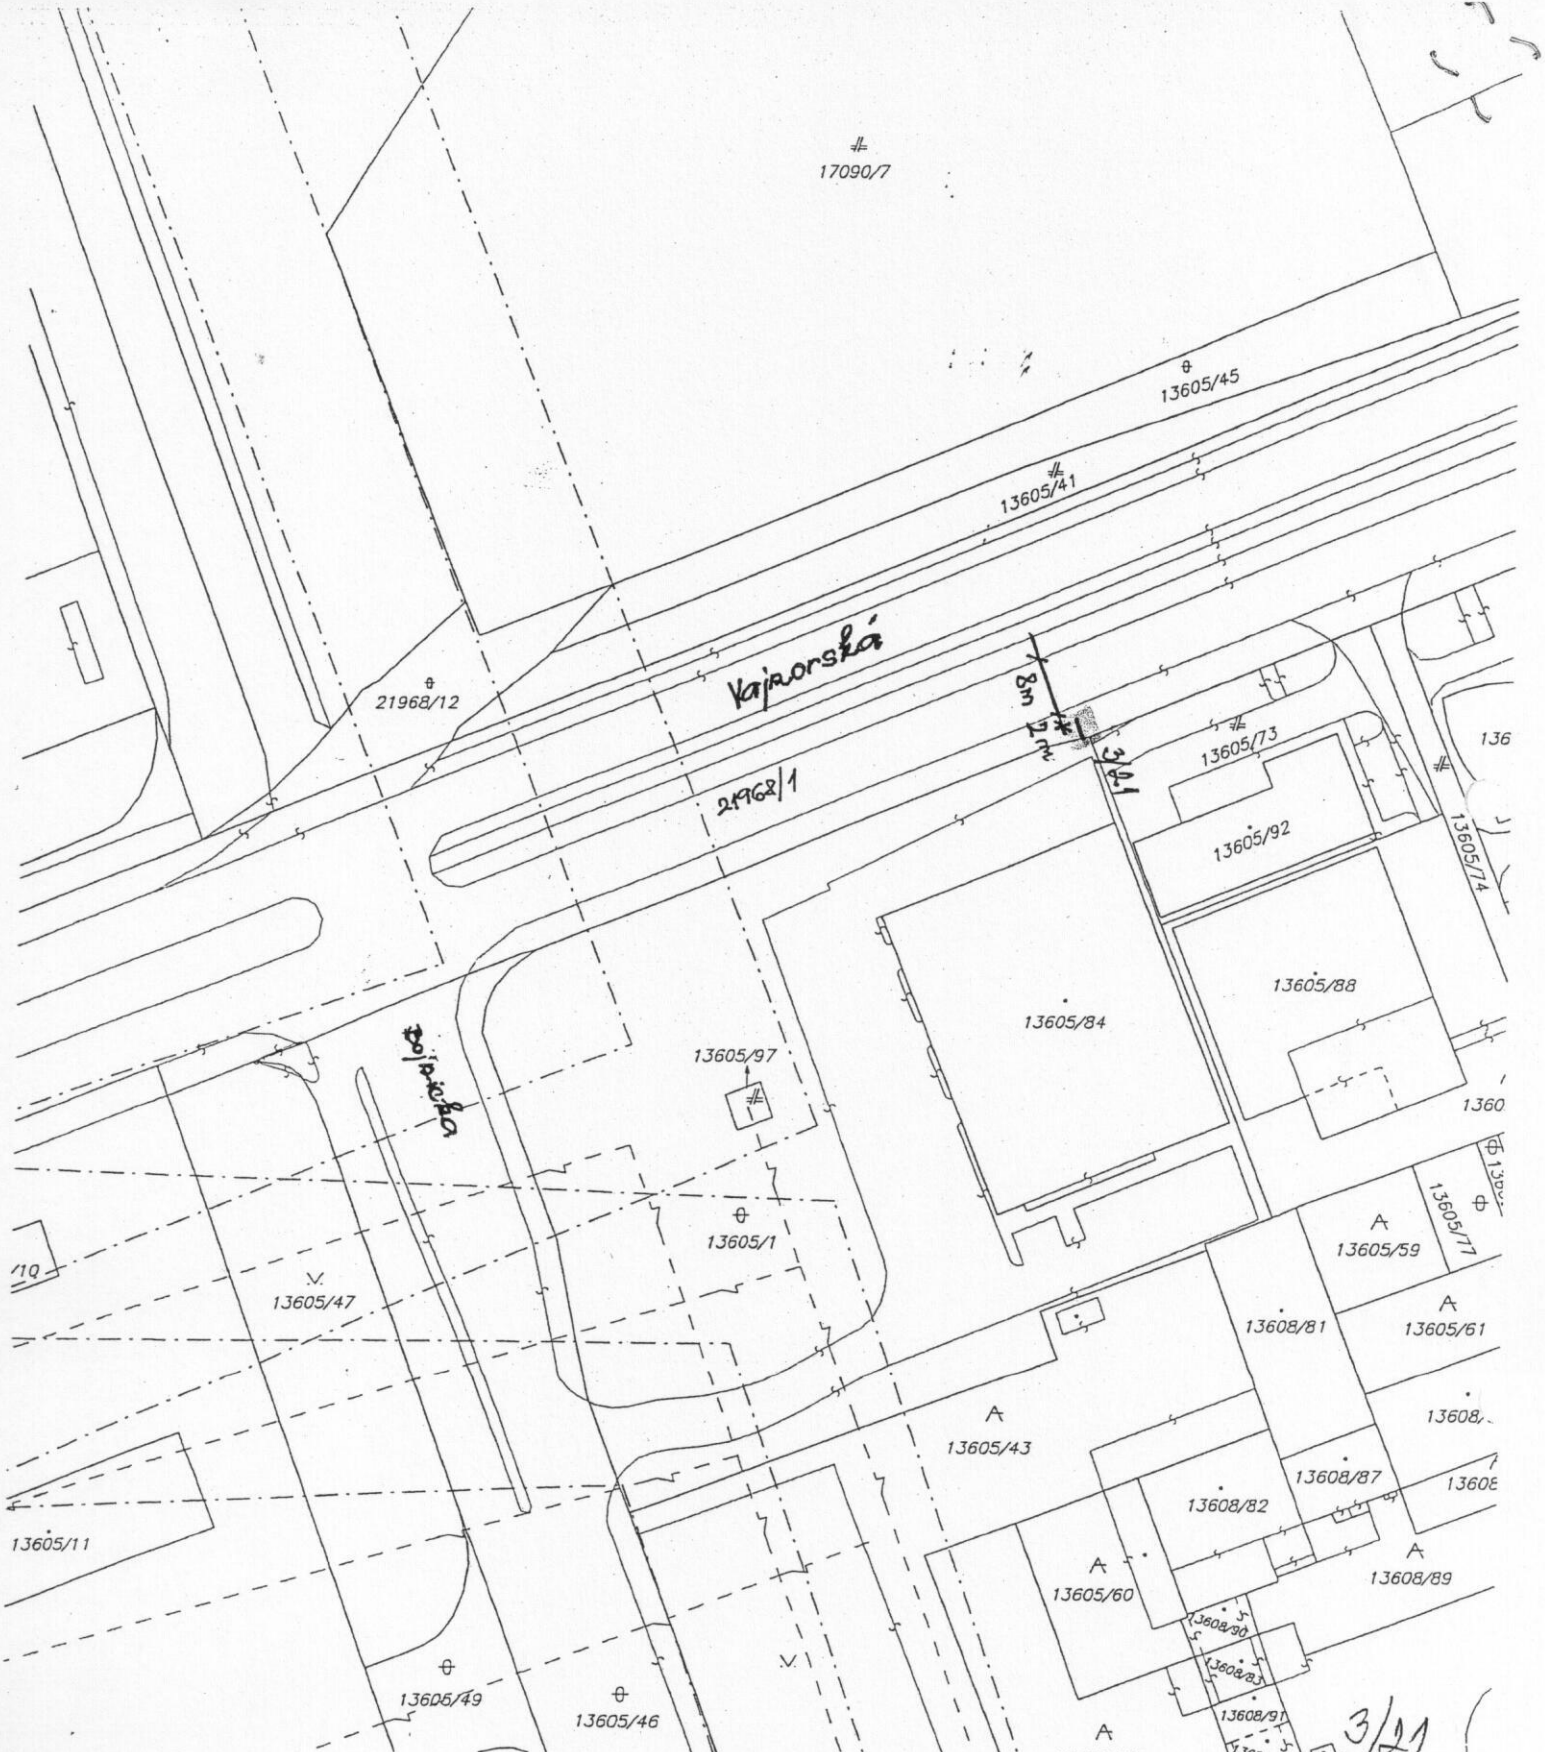

Okresný úrad Bratislava katastrálny odbor	Okres Bratislava III	Obec BA-m.č. NOVÉ MESTO	Kat. územie Nové Mesto
	Číslo zákazky 16/7778/14	Vektorová mapa	Mierka 1 : 1000
	KÓPIA KATASTRÁLNEJ MAPY na parcelu: --		
Vyhotožil			
Dňa 20.03.2014	Meno Sárkány		
		Pečiatka	

LINA a.s., Hanulova 7, 841 02 Bratislava

MIESTNY ÚRAD BRATISLAVA MESTSKEJ ČASTI BRATISLAVA - NOVÉ MESTO Junácka 1, 832 91 Bratislava	
Došlo dňa:	16-06-2014
Podacie číslo: 6538	RZ, ŽH - LU:
Číslo spisu:	
Prílohy:	Vybavuje:

Miestny úrad Bratislava - Nové mesto
Stavebný úrad
Junácka 1
832 91 Bratislava

V Bratislave 12.6.2014

Vec:


Žiadosť o poskytnutie informácie podľa zákona č. 211/2000 Z. z. o slobodnom prístupe k informáciám a o zmene a doplnení niektorých zákonov (zákon o slobode informácií)

Meno a priezvisko (názov) žiadateľa: spoločnosť LINA a.s., IČO: 35 778 351

Adresa (sídlo) žiadateľa: Hanulova 7, Bratislava 841 02

Obsah požadovaných informácií:


Dovoľujeme si Vás požiadať o sprístupnenie stavebného povolenia na reklamné zariadenie, ktoré ste vydali firme J.C. DECAUX SLOVAKIA, s.r.o. Reklamný pútač, je umiestnený na Vajnorskej ulici na križovatke Vajnorská – Bojnická smerom von z mesta. Fotografia pútaču tvorí prílohu tohto listu. Zároveň Vás žiadame o priloženie súhlasného stanoviska dopravného inšpektorátu.

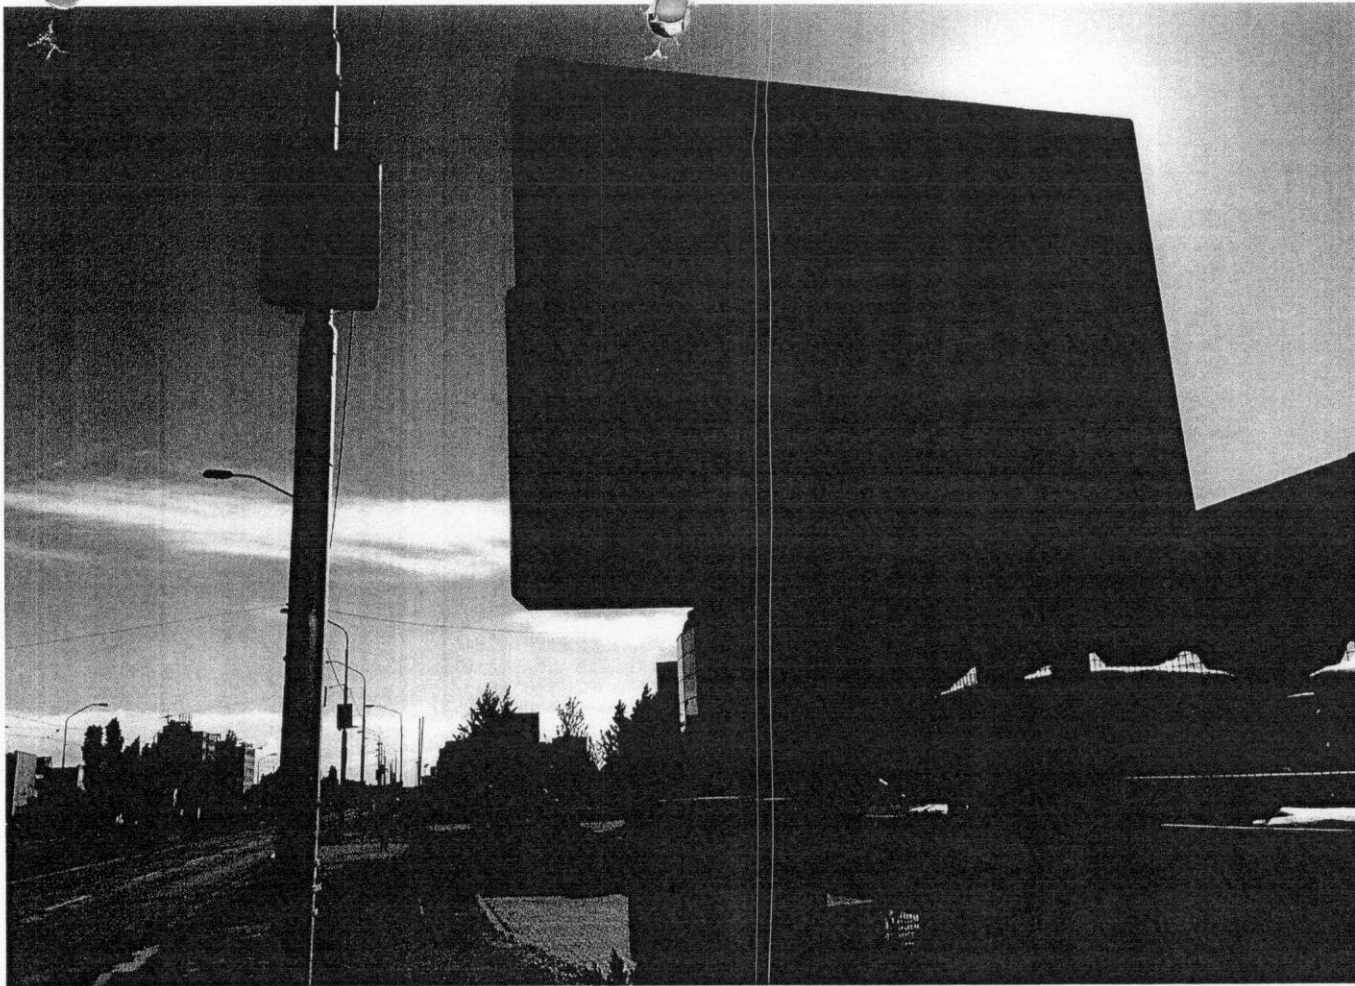

TOYOTA
INTERNATIONAL
TOYOTA

TYNELESKA

É M
a

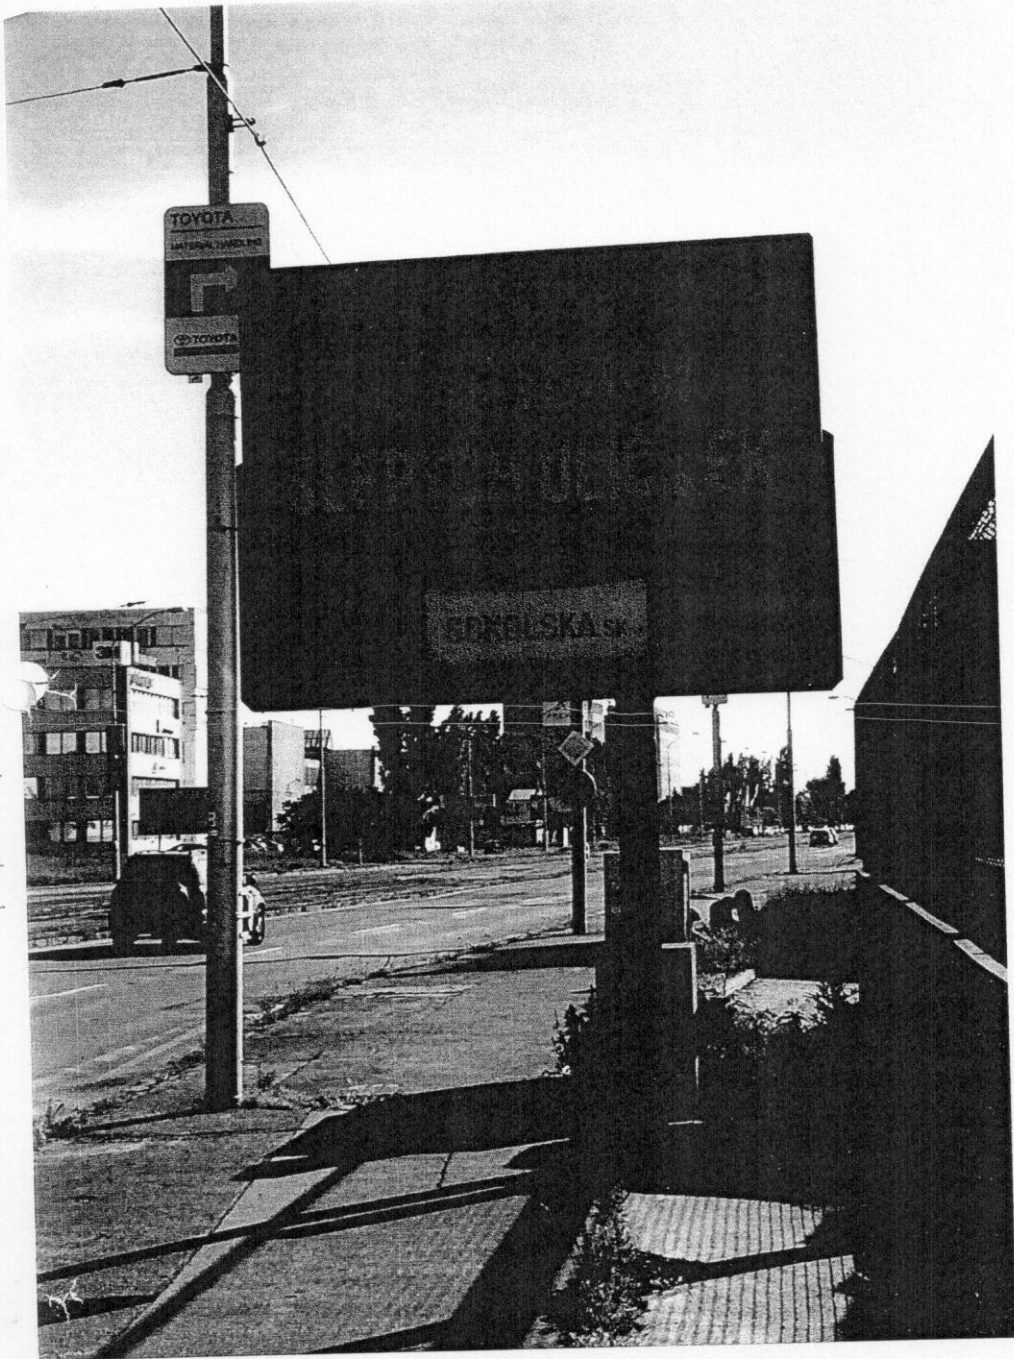

MIESTNY ÚRAD BRATISLAVA MESTSKEJ ČASTI BRATISLAVA - NOVÉ MESTO Junácka 1, 832 91 Bratislava	
Došlo dňa: 18 -06- 2014	
Podacia číslo: 6643.	RZ, ZH - LU:
Číslo spisu:	
Prílohy:	Vybavuje:

Miestny Úrad Bratislava-Nové Mesto
Oddelenie územného konania a stavebného poriadku
 Junácka 1
 832 91 Bratislava

V Bratislave, 16.06.2014

VEC: Žiadosť o sprístupnenie informácie

Týmto Vás v zmysle § 14 zákona č. 211/2000 Z. z. o slobodnom prístupe k informáciám a o zmene a doplnení niektorých zákonov (zákon o slobode informácií) žiadam o sprístupnenie informácie, **kedy bolo vydané a kedy nadobudlo právoplatnosť** Rozhodnutie, ktorým bolo povolené užívanie **stavby so súpisným číslom 9788** zapísanej na liste vlastníctva č. 2804 pre okres: Bratislava III, obec: BA-m.č. NOVÉ MESTO, katastrálne územie: Nové Mesto (kolaudačné rozhodnutie).

Zároveň Vás týmto **žiadam o poskytnutie kópie** daného kolaudačného rozhodnutia.

O sprístupnenie informácie Vás žiadam písomnou formou na adresu **advokátskej kancelárie uvedenú vyššie.**

S pozdravom

