



# MIESTNY ÚRAD BRATISLAVA – NOVÉ MESTO

Junácka ul. č. 1, 832 91 Bratislava 3

MIESTNY ÚRAD BRATISLAVA MESTSKEJ ČASTI BRATISLAVA – NOVÉ MESTO Junácka 1, 832 91 Bratislava	
Dňa: 16 -07- 2014	
Podacie číslo:	RZ, ŽH – LU:
Číslo spisu:	
Prílohy:	Vybavuje:

Váš list číslo/zo dňa  
/3.7.2014

Naše číslo  
ÚKaSP-2014/1962/AFA  
I-106/2014

Vybavuje/linka  
Ing.Fábryová/49253153

Bratislava  
15.7.2014

Vec

Žiadosť o informáciu - odpoveď

Miestny úrad Bratislava – Nové Mesto (ďalej len „úrad“) ako povinná osoba podľa ust. § 2 ods. 1 zákona č. 211/2000 Z. z. o slobodnom prístupe k informáciám a o zmene a doplnení niektorých zákonov v znení neskorších predpisov (ďalej len „zákon o slobode informácií“) dňa 3.7.2014 obdržala žiadosť **Ing. Dr. Barbory Oráčovej, PhD., bytom číslo 11, 831 03 Bratislava** o poskytnutie týchto informácií citované v plnom rozsahu:

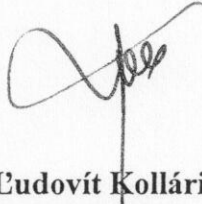
1. kópie žiadostí o zriadenie terasy na streche bytového domu Letná 5- Letná Residence
2. kópie povolení zriadenia terasy na streche bytového domu Letná 5- Letná Residence
3. kópie podnetov (oznámení), ktoré boli doručené z Mestskej polície BA- Nové Mesto týkajúce sa rušenia nočného klúdu v bytovom dome Letná 5, spôsobené **MUDr. Dolinským a spôsobené** hlukom, hlasná hudba, spev, výkriky z terasy na streche bytového domu.

Úrad v rozsahu a spôsobom uvedeným v ust. § 16 zákona o slobode informácií požadované informácie v bodoch č. 1 a č. 2 sprístupňuje:

- v prílohe zasielame kópiu žiadosti zo dňa 8.1.2013
- v prílohe zasielame kópiu povolenia
- oddelenie verejného poriadku nedisponuje žiadnymi kópiami / oznámení, ktoré boli doručené z Mestskej polície týkajúce sa porušenia nočného klúdu v bytovom dome Letná 5, spôsobené **MUDr. Dolinským a spôsobené** hlukom z terasy na streche bytového domu

O sprístupnení týchto informácií si úrad vyhotovil rozhodnutie zápisom do spisu.

MESTSKÁ ČASŤ BRATISLAVA-NOVÉ MESTO  
MIESTNY ÚRAD BRATISLAVA  
Junácka 1, 832 91 Bratislava  
- 32 -

  
Ing. Eudovít Kollárik  
prednosta miestneho úradu  
mestskej časti Bratislava – Nové Mesto

Prílohy:  
Kópia žiadosti  
Kópia povolenia



# MESTSKÁ ČASŤ BRATISLAVA – NOVÉ MESTO

Miestny úrad Bratislava – Nové Mesto, Junácka 1, 832 91 Bratislava 3

oddelenie územného konania a stavebného poriadku

☎ 02/49 253 400, 02/44 452 473 e-mail : stavebne@banm.sk, www.banm.sk

## Žiadosť o dodatočné stavebné povolenie ak stavba nie je dokončená

podľa § 88 ods. 1, písm. b a § 88a stavebného zákona v spojení s § 8 a 9

Vyhlášky č. 453/2000 Z. z., ktorou sa vykonávajú niektoré ustanovenia stavebného zákona

### 1. Stavebník/ci:

Meno, priezvisko, titul, názov organizácie: [REDACTED]

Sídlo ( adresa): .. BRATISLAVA III.

Zastúpený splnomocneným zástupcom: —

Sídlo ( adresa): .. —

### 2. Druh, účel a miesto stavby:

Názov stavby: POLYFUNKČNÝ OBJEKT LETNA - HALKOVA

Druh stavby: TERASA A VÝLEZ NA TERASU NA STRECHE BYTOVÉHO DOMU

(novostavba, prestavba, dostavba, nadstavba, rekonštrukcia) DOSTAVBA

Účel stavby: STAVBA NA BÝVANIE

(stavba na bývanie, polyfunkčná stavba, občianska vybavenosť, priemyselná stavba...)

Miesto stavby (ulica) HALKOVA 1, BRATISLAVA III.

Číslo parcely: 11438/2, 11438/5, 11438/6 Katastrálne územie: NOVÉ MESTO

Stupeň rozostavanosti: ROZOSTAVANÁ

### 3. Údaje o spracovateľovi dokumentácie:

Meno, priezvisko, titul, názov organizácie: ..

Sídlo ( adresa): ..

### 4. Spôsob uskutočnenia stavby:

- dodávateľsky: údaje o zhotoviteľovi  
názov organizácie: ..

Sídlo ( adresa): ..

- svojpomocou: údaje o stavebnom dozore

Meno, priezvisko, titul, adresa: ..

### 5. Základné údaje o stavbe:

(jej členenie na stavebné objekty a prevádzkové súbory, technické, budúcej prevádzke a jej vplyvu na životné prostredie a zdravie ľudí a o súvisiacich opatreniach): 08-01-2013

VID - SPRIEVODNÁ A TECHNICKÁ SPRÁVA PROJEKTOVEJ DOKUMENTÁCIE

MIESTNY ÚRAD BRATISLAVA..	
MESTSKEJ ČASTI BRATISLAVA – NOVÉ MESTO	
Junácka 1, 832 91 Bratislava.	
Podacie číslo: 187.	RZ, ZH - LÚ:
Číslo spisu: 59	
Prílohy:	Vybavuje:



6. Zoznam a presné adresy známych účastníkov stavebného konania (ak ide o líniovú stavbu mimoriadne rozsiahlu s veľkým počtom účastníkov stavebného konania, zoznam účastníkov sa neuvádza):

.....  
.....  
.....  
.....  
.....  
.....

7. Investičný náklad stavby ( pre určenie výšky správneho poplatku): 100000,-€

Telefonický kontakt:

E – mail:

.....  
podpis žiadateľa  
meno a funkcia osoby oprávnenej zastupovať  
právnickú osobu (pečiatka a podpis)  
pri fyzických osobách podpisy všetkých žiadateľov

### Prílohy:

1. Listy vlastníctva na pozemky na ktorých sa stavba povoľuje
2. Listy vlastníctva na susedné parcely (informatívne z kataster portálu)
3. Kópia z katastrálnej mapy (originál)
4. Ak stavebník nie je vlastníkom stavebného pozemku, preukázať iné právo k pozemku ( v zmysle § 139 Stavebného zákona napr. nájomná zmluva, zmluva o vstavbe, zmluva o vecnom bremene)
5. 2x Projektová dokumentácia stavby (vrátane profesií, domových prípojok, projektu odvedenia dažďových vôd zo striech a spevnených plôch) a situácia osadenia stavby M 1:200 (vrátane susedných stavieb, uličných pohľadov a napojenia na inžinierske siete). PD bude vypracovaná oprávnenou osobou, ak ide o stavby podľa § 45 ods. 6 písm. a/ zákona, postačí dokumentácia vypracovaná osobou s príslušným odborným vzdelaním.
6. Vyjadrenie Bratislavskej vodárenskej spoločnosti, a. s. (Prešovská 48, Bratislava)
7. Vyjadrenie Zsl. Energetiky, a. s. (Čulenova 6, Bratislava)
8. Vyjadrenie Slovak Telekomu, a. s. (Nám. Slobody 6, Bratislava)
9. Vyjadrenie Slov. plynárenského priemyslu – distribúcia, a. s. (Mlynské Nivy 44/B, Bratislava)
10. Vyjadrenie Obv. úradu ŽP v Bratislave, Karloveská 2, Bratislava (voda, odpady, ovzdušie, príroda a krajina a enviromentálne činnosti)
11. Doklad o odbornej spôsobilosti projektanta (fotokópia, adresa bydliska)
12. Vyhlásenie stavebného dozoru, alebo kvalifikovanej osoby, že bude zabezpečovať odborné vedenie uskutočňovania stavby, ak sa jedná o stavbu uskutočňovanú svojpomocou
13. Stanovisko Hlavného mesta SR, Primaciálne nám. 1, Bratislava k povoleniu stavby malého zdroja znečisťovania ovzdušia
14. Vyjadrenie Hasičského a záchranného útvaru hl. mesta SR Bratislavy (Staromestská 6, Bratislava)
15. Vyjadrenie Krajského riaditeľstva policajného zboru v BA – KDI (Špitálska 8, Bratislava)
16. Vyjadrenie Leteckého úradu SR (Letisko M. R. Štefánika, Bratislava)
17. Vyjadrenie Obvodného pozemkového úradu v BA, Trenčianska 55, Bratislava (ak sa stavba umiestňuje na záhrade, prípadne vo vinici a pod. )
18. Vyjadrenie Úradu pre reguláciu železničnej dopravy, Miletičova 19, Bratislava (ak sa stavba umiestňuje v blízkosti dráhy)
19. Vyjadrenie Bratislavského samosprávneho kraja, Drieňova 19, Bratislava (ak sa stavba umiestňuje v blízkosti trolejových vedení)
20. Stanovisko MČ BA Nové Mesto k investičnému zámeru
21. Overenie priebehu podzemných vedení (Bratislavská teplárenská spoločnosť, Dalkia, ÚPC, Swan, Siemens....)
22. Plná moc (v prípade, ak sa žiadateľ dá zastupovať)
23. Doklad o zaplatení správneho poplatku – poplatok sa hradí v hotovosti v pokladnici úradu
24. Vyjadrenie Technickej inšpekcie SR (Holekova 3, Bratislava) iba ak je súčasťou stavby vyhradené technické zariadenie napr. výťah
25. Právoplatné rozhodnutie o výrube drevín

**Stavebný úrad má právo vyžiadať si podľa potreby ďalšie doplňujúce podklady.**

# MESTSKÁ ČASŤ BRATISLAVA-NOVÉ MESTO

Junácka ul. č. 1, 832 91 Bratislava 3

ÚKaSP-2013/59/MPU-AFA-24

Bratislava 8.7.2013

Toto rozhodnutie nadobudie právoplatnosť dňa: 19.7.2013  
V Bratislave dňa: 29.7.2013  
Podpis: \_\_\_\_\_

## ROZHODNUTIE

Mestská časť Bratislava - Nové Mesto, ako stavebný úrad príslušný podľa § 117 ods. 1 zákona č. 50/1976 Zb. o územnom plánovaní a stavebnom poriadku v znení neskorších predpisov (ďalej len „stavebný zákon“) v spojitosti s § 7b zákona č. 377/1990 Zb. o hlavnom meste Slovenskej republiky Bratislave v znení neskorších predpisov (ďalej len „stavebný úrad“) na základe uskutočneného konania vedeného podľa ust. § 88a a § 88 ods. 1) písm. b) stavebného zákona rozhodla takto:

podľa ust. § 46 zákona č. 71/1967 Zb. o správnom konaní v znení neskorších predpisov (ďalej len „správny poriadok“) a ust. § 88 ods. 1) písm. b) a § 88a stavebného zákona

### oddatocne povoluje

stavbu „Terasa na streche, výstupný otvor“ pre byt č. 12-A na 12. nadzemnom podlaží Polyfunkčného objektu Letná – Háľkova so súpisným číslom 392 na Letnej ulici č. 5 v Bratislave na pozemku parc. č. 11738/5 v katastrálnom území Nové Mesto, stavebníkovi, ktorým je spoločnosť **GNCO – Consult, spol. s r.o.** so sídlom **Podunajská 1**, 821 07 Bratislava.

Stavebník vytvoril otvor v strešnej konštrukcii nad predmetným bytom, zvýšil dverné otvory v byte, vybudoval kryté schodisko vedúce z bytu na strechu a pochôdznu terasu nad časťou strechy.

Stupeň rozostavanosti stavby: otvor v stropnej konštrukcii, výlez na strechu.

### Pre dokončenie stavby sa určujú tieto podmienky:

1. Stavba bude dokončená podľa dokumentácie vypracovanej Ing. arch. Ľubomírom Hurajtom v novembri 2012, ktorá je overená v stavebnom konaní a je súčasťou tohto povolenia. Prípadné zmeny nesmú byť urobené bez predchádzajúceho povolenia stavebného úradu.
2. Pri dokončovaní stavby je nutné dodržiavať predpisy týkajúce sa bezpečnosti práce a technických zariadení a dbať na ochranu zdravia a osôb na stavenisku.
3. Stavba bude dokončená najneskôr do 12 mesiacov. So stavebnými prácami možno začať až po právoplatnosti tohto rozhodnutia.
4. Stavba bude uskutočňovaná zhotoviteľom. Stavebník oznámi stavebnému úradu do 15 dní po ukončení výberového konania zhotoviteľa stavby a zároveň stavebník predloží doklady o odbornej spôsobilosti zhotoviteľa stavby.
5. Úprava staveniska:
  - stavebný materiál skladovať len v priestore staveniska,
  - na stavenisku musí byť udržiavaný poriadok,



- stavebník musí zabezpečiť zamedzenie vstupu na stavenisko cudzím osobám,
  - sypký materiál musí byť zabezpečený proti úletu,
  - obmedziť pri realizácii stavby znečisťovanie ovzdušia sekundárnou prašnosťou, vznikajúcou pri stavebných prácach a preprave materiálu.
6. Stavebník je povinný v zmysle zákona č. 223/01 Z. z. o odpadoch v znení neskorších predpisov zabezpečiť:
- držiteľ odpadov je povinný odovzdávať odpady na zneškodnenie len fyzickým alebo právnickým osobám, ktoré sú na tuto činnosť oprávnené,
  - držiteľovi odpadu sa nepovoľuje odpad skladovať, tento sa musí hneď po vytvorení odvieť k oprávnenému odberateľovi,
  - držiteľ odpadov bude viesť a uchovávať evidenciu o druhoch a množstve odpadov, ich zhodnotení a zneškodnení,
  - pred začatím stavebných prác držiteľ nebezpečných odpadov požiada Obvodný úrad životného prostredia v Bratislave o vydanie súhlasu na nakladanie s nebezpečným odpadom,
  - najneskôr v kolaudačnom konaní predložiť doklady preukazujúce zhodnotenie resp. zneškodnenie odpadov zo stavby oprávnenou osobou.
7. Stavebník je povinný stavbu označiť štítkom na viditeľnom mieste s týmito údajmi:
- označenie stavby,
  - označenie stavebníka,
  - kto a kedy stavbu povolil,
  - termín ukončenia stavby.
8. Stavebník je povinný mať na stavbe schválenú a overenú projektovú dokumentáciu a viesť o stavebných prácach denník.
9. Stavebník je povinný podľa § 66 ods.2) stavebného zákona oznámiť stavebnému úradu začatie stavby.
10. Stavebník je povinný:
- zabezpečiť denne počas trvania nebezpečenstva prekročenia limitných noriem pre rozptyl prachu (ak prekročenie 24 hodinovej koncentrácie pre PM 10 – prach, dosiahne hodnotu 30) pravidelné čistenie komunikácií znečistených výjazdom vozidiel zo stavieb, kropenie a čistenie komunikácií a chodníkov priľahlých k stavbe a verejných priestranstiev.
  - zabezpečiť nepretržité prekrytie kontajnerov veľkoobjemových odpadov na stavbe a pri ich preprave.
  - maximálne obmedziť negatívne vplyvy stavebných prác na životné prostredie
  - neporušovať predovšetkým v noci a v dňoch pracovného pokoja ústavné právo na primeraný odpočinok a právo na priaznivé životné prostredie
  - počas stavebných prác dodržiavať ustanovenia Vyhlášky MZ SR č. 549/2007 Z. z., ktorou sa ustanovujú podrobnosti o prípustných hodnotách hluku, infrazvuku a vibrácií a o požiadavkách na objektivizáciu hluku, infrazvuku a vibrácií v životnom prostredí.

Nedodržanie podmienok stavebného povolenia je v zmysle § 106 ods. 2) písm. b) stavebného zákona správnym deliktom, ktorého sa stavebník dopustí tým, že mení stavbu v rozpore s vydaným stavebným povolením a môže mu byť uložená pokuta do výšky 66 388 €. Počas realizácie stavby nezaťažovať nad prípustnú mieru užívanie nehnuteľností na susedných pozemkoch. Stavebný úrad v zmysle § 81c písm. a) upúšťa od kolaudácie uskutočnených stavebných prác.

V konaní neboli vznesené námietky účastníkmi konania.

## Odôvodnenie

Stavebný úrad, ako orgán štátneho stavebného dohľadu podľa § 99 ods. b) stavebného zákona, na základe podnetu vykonal dňa 10.11.2011 štátny stavebný dohľad na stavbe „Letná Residence“ na Letnej ulici č. 5 na pozemkoch parc. č. 11738/2, 5 a 6 v katastrálnom území Nové Mesto v Bratislave, pričom zistil, že stavebné úpravy v byte č. 12-A pozostávajúce z vytvorenia otvoru v stropnej konštrukcii, realizácie schodiska určeného na výstup na strešnú konštrukciu, zvýšenia dverných otvorov zasahujúceho do nosnej konštrukcie a vytvorenia murovaného prístrešku vysokého cca 3m umiestneného na strešnej konštrukcii nad bytom neboli vykonané na základe platného stavebného povolenia alebo oznámenia stavebnému úradu. Na základe toho stavebný úrad začal z úradnej povinnosti konanie o dodatočnom povolení stavby v súlade s §88a a §88 ods. 1) písm. b) stavebného zákona a vyzval stavebníka aby predložil doklady o tom, že dodatočné povolenie stavby nie je v rozpore s verejnými záujmami chránenými stavebným zákonom a osobitnými predpismi.

Dňa 8.1.2013 podala spoločnosť ONCO-Consult, spol. s.r.o., so sídlom Podunajská 17, 821 07 Bratislava, žiadosť o vydanie dodatočného stavebného povolenia na stavbu „Terasa na streche a výstupný otvor“ pre byt č. 12-A v polyfunkčnom objekte na Letnej ulici č. 5 v Bratislave na pozemku parc. č. 11738/5 v katastrálnom území Nové Mesto.

Stavebný úrad dňa 13.3.2013 podľa ust. § 88 ods.1) písm. b), § 88a a § 61 stavebného zákona oznámil začatie konania o dodatočnom povolení stavby, pričom v zmysle § 61 ods. 2) stavebného zákona upustil od miestneho zisťovania a ústneho konania a určil zákonnú 7 dňovú lehotu na uplatnenie námietok. Účastníci konania a dotknuté orgány mohli uplatniť svoje námietky do 19.4.2013. V konaní neboli uplatnené námietky účastníkmi konania. Do podkladov rozhodnutia nenahliadol žiaden účastník konania.

Z predloženého spisového materiálu a projektovej dokumentácie je zrejmé, že dodatočne povoľovaná stavba je stavbou, ktorá svojim architektonickým stvárnením nie je v rozpore s urbanistickým a architektonickým charakterom prostredia, neumiestňuje sa v urbanisticky významnej polohe, jej napojenie na zariadenia verejného dopravného a technického vybavenia sú zosúladené s vyjadreniami dotknutých orgánov. Stavba spĺňa požiadavky z hľadiska urbanistického začlenenia, architektonického stvárnenia a nachádza sa v území, ktoré je zastavané stavbami rodinných domov. Stavba nebude vykazovať negatívne vplyvy na jednotlivé zložky životného prostredia, na uvedenom pozemku, ani v dodatočne povoľovanej stavbe sa nenachádza ani nebude nachádzať žiadna prevádzka, ktorá by vyžadovala riešenie požiadaviek z hľadiska veterinárnej starostlivosti. Stavba sa dodatočne povoľuje v lokalite, kde sa neuplatňuje záujem pamiatkovej starostlivosti.

V konaní sa súhlasne vyjadril Hasičský a záchranný útvar hlavného mesta SR Bratislavy.

Z dôvodu malého rozsahu dokončovacích stavebných prác, stavebný úrad v súlade s § 81c stavebného zákona upustil od kolaudačného konania.

Stavebník preukázal výpisom z listu vlastníctva č. 5162 vlastnícke právo k stavbe.

Vzhľadom na posúdenie z hľadiska zámerov a cieľov územného plánovania, starostlivosti o životné prostredie, stavebný úrad dospel k záveru, že dodatočné povolenie stavby nie je v rozpore s verejnými záujmami. Na základe uvedeného rozhodol stavebný úrad tak, ako je uvedené vo výroku rozhodnutia.

## Poučenie

Proti tomuto rozhodnutiu možno podať odvolanie do 15 dní odo dňa jeho oznámenia na Mestskú časť Bratislava- Nové Mesto, Junácka 1, 832 91 Bratislava, pričom odvolacím orgánom je Obvodný úrad Bratislava (podľa § 54 správneho poriadku). Toto rozhodnutie je preskúmateľné súdom po vyčerpaní riadnych opravných prostriedkov.



**Mgr. Rudolf Kusý**  
starosta mestskej časti  
Bratislava - Nové Mesto

Správny poplatok vo výške 300 € zaplatený v pokladni tunajšieho úradu.

Príloha

Situácia umiestnenia stavby

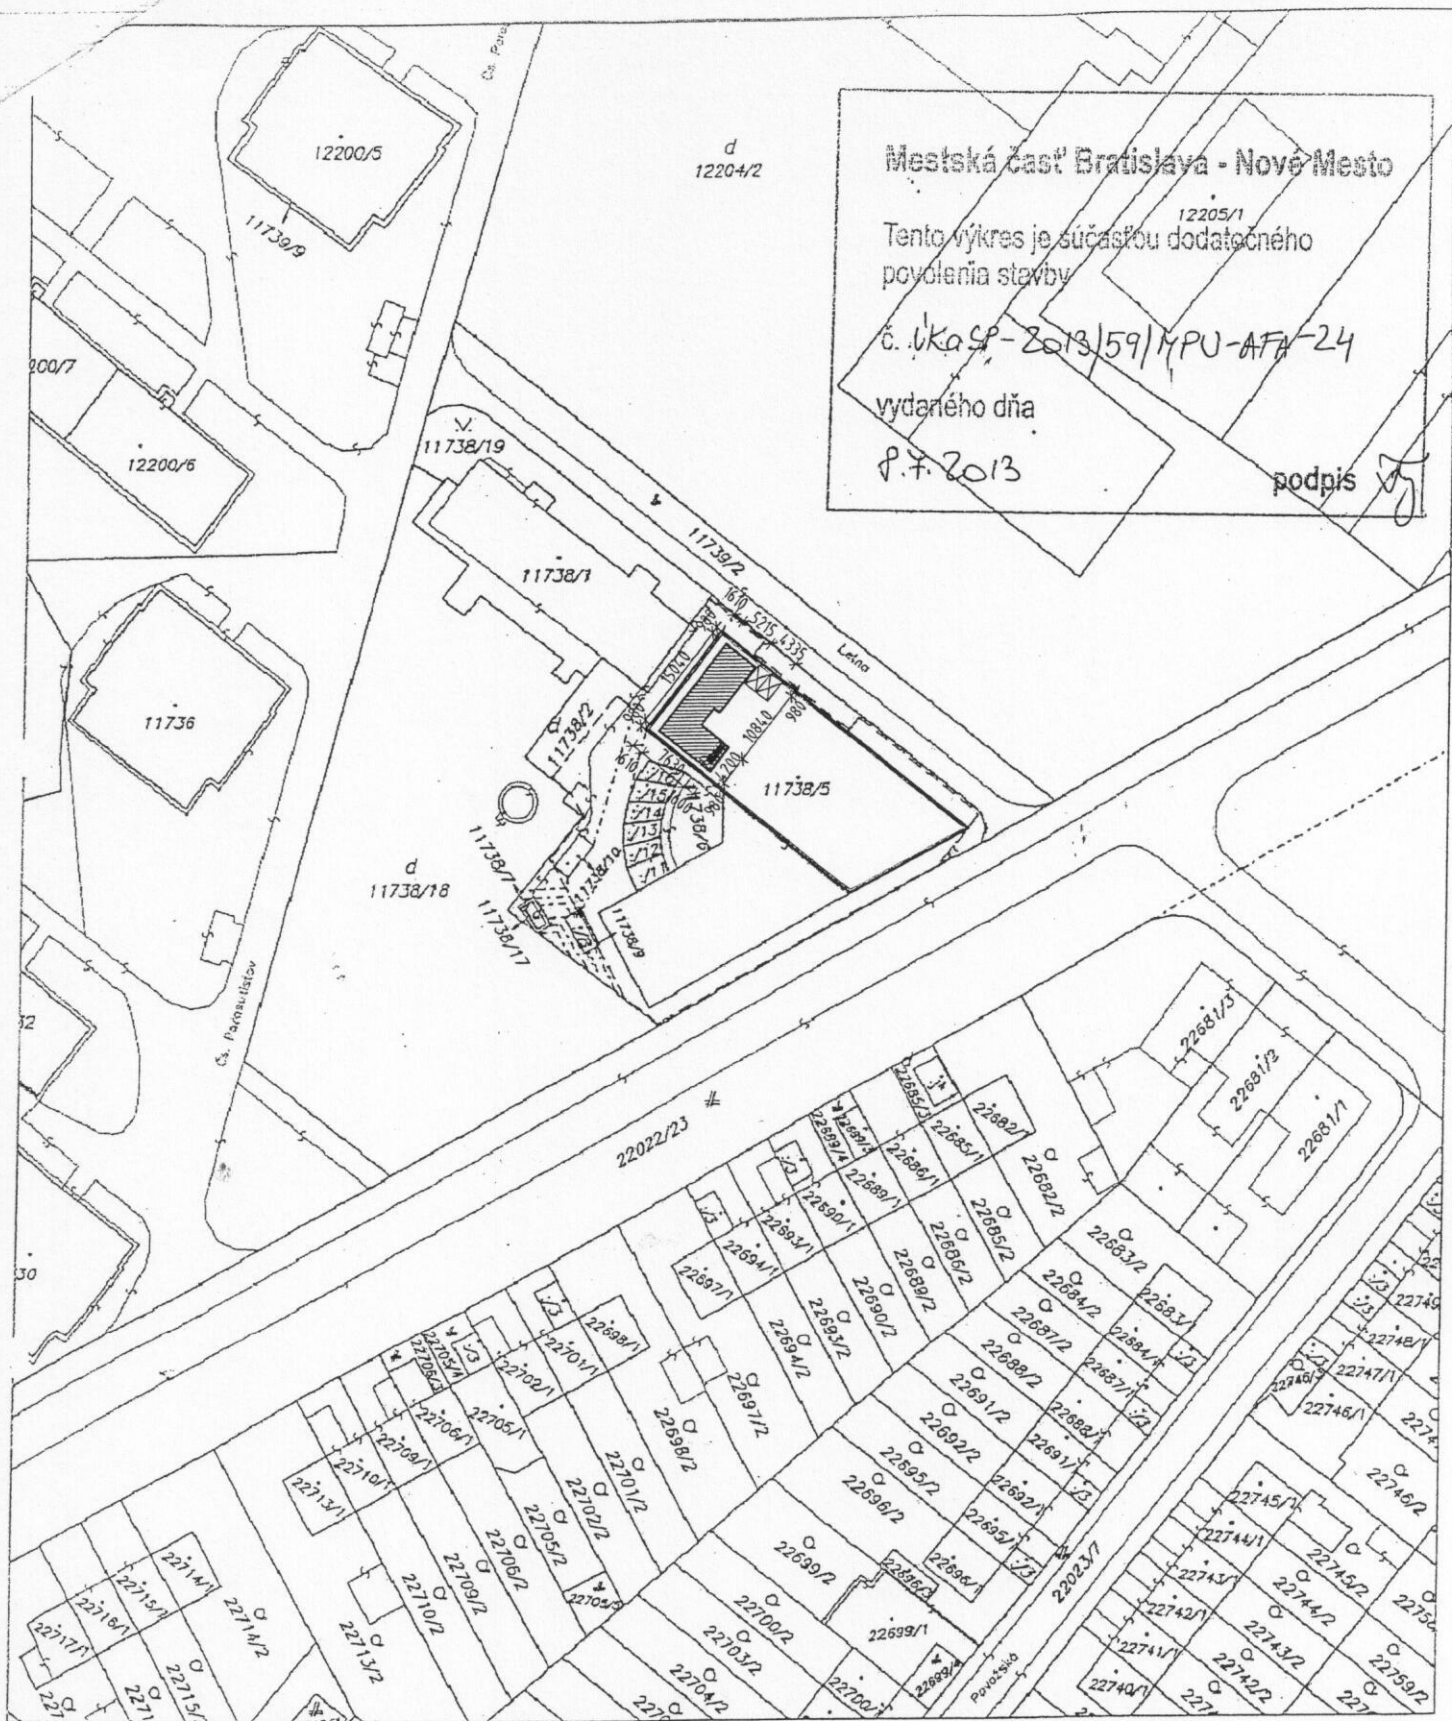
Doručuje sa:

1. [Redacted]
2. [Redacted]
3. [Redacted], 811 08 Bratislava

Na vedomie:

4. Hasičský a záchranný útvar hl. m. SR Bratislavy, Staromestská 6, 811 03 Bratislava
5. Mestská časť Bratislava - Nové Mesto, odd. ŽPaÚP, TU






Mestská časť Bratislava - Nové Mesto

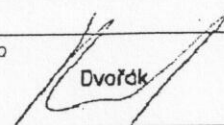

Tento výkres je súčasťou dodatočného povolenia stavby

č. ÚKASP-2013/59/MPU-AFA-24

vydaného dňa

8.7.2013

podpis 

Organizácia <b>Katastrálny úrad Katastrálny úrad v Bratislave Správa katastra Správa katastra Bratislava</b>	Okres <b>Bratislava III</b>	Obec <b>BA-m.č. NOVÉ MESTO</b>	Kat. územie <b>Nové Mesto</b>
	Číslo zákazky <b>18/5391/2012</b>	Mapový list č. <b>PEZINOK 8-8/34, 8-9/12</b>	Mierka 1 : 1000 Kód 2
<b>KÓPIA KATASTRÁLNEJ MAPY</b>			
na parcelu: 11738/2,5,6			
Vyhatalil			
Dňa <b>12.12.2012</b>	Meno  <b>Dvořák</b>		



Od: verejnyporiadok@banm.sk  
Odoslané: 9. júla 2014 10:01  
Komu: stavebne@banm.sk  
Kópia: organizacne@banm.sk  
Predmet: Žiadosť o 211/2000 Z.z.

Dôležitosť: Vysoká

Prílohy: scan0035.pdf



scan0035.pdf (1 MB)

Správa je pripravená na odoslanie s nasledovnými prílohami súborov alebo prepojení:

scan0035

oznámka. V záujme ochrany počítača pred vírusmi môžu e-mailové programy zabrániť odosielaniu alebo prijímaniu určitých typov príloh. Na základe kontroly nastavenia zabezpečenia e-mailu overte, akým spôsobom sa spracovávajú prílohy.

Vážená pani Daňová,

Na základe spoločného dohovoru ohľadne odpovede na otázku č.3 so žiadosti o poskytnutie informácie 211/2000 Z.z. pre spoločnú odpoveď Vám oznamujem, že oddelenie verejného poriadku nedisponuje žiadnymi kópiami /oznámení), ktoré boli doručené z Mestskej polície týkajúce sa rušenia nočného kludu v bytovom dome Letná 5, spôsobené [redacted] a spôsobené hlukom z terasy na streche bytového domu.

S pozdrvaom [redacted]

# MESTSKÁ ČASŤ BRATISLAVA-NOVÉ MESTO

## Ž i a d o s ť

o poskytnutie informácie podľa zákona č. 211/2000 Z. z.  
o slobodnom prístupe k informáciám a o zmene a doplnení niektorých zákonov  
(zákon o slobode informácií) v znení neskorších predpisov

Evidenčné číslo žiadosti: .....

Dátum podania žiadosti <sup>1)</sup>: 3.7.2014

Žiadosť podaná: OSOBNĚ

ústne  faxom  e-mailom  telefonicky

Meno a priezvisko (názov) žiadateľa: .....

Adresa (sídlo) žiadateľa: .....

Obsah požadovaných informácií:

1. kópia žiadosti o zriadenie terasy na streche bytového domu

Letná 5 - Letná Residence

2. kópia povolení zriadenia terasy na streche bytového domu

Letná 5 - Letná Residence

3. kópia podnetov (oznámení), ktoré boli doručené z Mestskej polície


JA-Nové Mesto na Miestny úrad BA-Nové Mesto týkajúce sa ručenia nožného

klíču v bytovom dome Letná 5, spôsobené MUDr. Dolinským a spôsobené hlučnosťou

z terasy na streche bytového domu.

Požadovaný spôsob sprístupnenia informácie:

ústne  písomne  faxom  e-mailom  telefonicky

  
podpis žiadateľa

Žiadosť prijal: .....

Žiadosť postúpená <sup>2)</sup>: .....

Žiadosť: vybavená – zamietnutá <sup>3)</sup>

Dôvod zamietnutia žiadosti: .....

Spôsob vybavenia žiadosti: .....

Náklady predpísané k úhrade vo výške: .....

Žiadosť vybavil: .....

MIESTNY ÚRAD BRATISLAVA	
MESTSKEJ ČASŤI BRATISLAVA - NOVÉ MESTO	
Junácka 1, 832 91 Bratislava	
Došlo dňa	
03-07-2014	
Prílohy číslo	7263
Číslo spisu:	.....
Prílohy:	Vybavuje:

<sup>1)</sup> pri telefonicky podanej žiadosti uviesť i čas

<sup>2)</sup> uviesť organizačný útvar

<sup>3)</sup> nehodiace sa vyčiaroknuť