

Dobrý deň,

V zmysle príslušných ustanovení zákona 211/2000 Z. z. si Vás dovoľujem požiadať o informácie súvisiace s umiestnením dopravného značenia na ulici Sliačska pred križovatkou s Vyhnianskou cestou 48.172832055107165, 17.124220860832594, zmena povolenia vjazdu na obslužnú komunikáciu vo vlastníctve HI mesta SR parcela 12142/12 k.u. Vinohrady, zabezpečujúcu prístup k budove školskej jedálne parc. číslo 12137 rovnako vo vlastníctve mesta. V priebehu roka 2023 bola osadená zákazová značka vylučujúca možnosť prejazdu k školskej jedálni.

Dovoľujem si Vás požiadať o všetky dokumenty súvisiace s umiestnením značenia, najmä určenie dopravného značenie a všetky úkony smerujúce k umiestneniu dopravného značenia formou zaslania ich elektronických verzií na adresu _____

S pozdravom



MESTSKÁ ČASŤ BRATISLAVA-NOVÉ MESTO
MIESTNY ÚRAD BRATISLAVA-NOVÉ MESTO
Junácka č. 1, 832 91 Bratislava 3
Prednostka miestneho úradu

Váš list číslo/zo dňa
09.02.2024

Naša značka
7340/326/2024/INV/BAJA

Vybavuje/☎/✉
Bajzová Alžbeta Ing.
49 253 209/

Bratislava
19.02.2024

Vec

Odpoveď I-27/2024 - Žiadosť o informáciu ohľadne umiestnenia dopravného značenia

Mestská časť Bratislava - Nové Mesto („ďalej len úrad“) ako povinnej osobe podľa ustanovenia §2 ods. 1 zákona č. 211/2000 Z.z. o slobodnom prístupe k informáciám a o zmene a doplnení niektorých zákonov v znení neskorších predpisov (ďalej len zákon o slobode informácií“) bola doručená dňa 09.02.2024 žiadosť o sprístupnení informácie podľa zákona o slobode informácií od p.
v ktorej žiada o informáciu

1. súvisiacu s umiestnením dopravného značenia na ulici Sliačska pred križovatkou s Vyhnianskou cestou 48,172832055107165, 17,124220860832594, zmena povolenia vjazdu na obslužnú komunikáciu vo vlastníctve Hl. mesta SR parcela 12142/12k.u. Vinohrady, zabezpečujúcu prístup k budove školskej jedálne parc. číslo 12137 rovnako vo vlastníctve mesta. V priebehu roka 2023 bola osadená zákazová značka vylučujúca možnosť prejazdu k školskej jedálni (citácia):

Dovoľujem si Vás požiadať o všetky dokumenty súvisiace s umiestnením značenia, najmä určenie dopravného značenia a všetky úkony smerujúce k umiestneniu dopravného značenia formou zaslania ich elektronických verzií na adresu

Tento dokument bol podpísaný elektronicky

☎/fax

02/49 253 512

Bankové spojenie

Číslo účtu

IČO

Stránkové dni

02/45 529 459

Prima banka Slovensko, a. s.

SK08 5600 0000 0018 0034 7007

00603317

Pondelok 8⁰⁰ - 12⁰⁰ 13⁰⁰ - 17⁰⁰

e-mail: podatelna@banm.sk

www.banm.sk

DIČ

Streda 8⁰⁰ - 12⁰⁰ 13⁰⁰ - 17⁰⁰

2020887385

Piatok 8⁰⁰ - 12⁰⁰

Úrad ako povinná osoba v zmysle §16 zákona o slobode informácií v zákonnej lehote sprístupňuje Vami požadované informácie a uvádza nasledovnú odpoveď:

1. Na základe projektovej dokumentácie, odsúhlasenej Ministerstvom vnútra Slovenskej republiky, krajským riaditeľstvom policajného zboru v Bratislave – Krajský dopravný inšpektorát, bola osadená zákazová dopravná značka - Zákaz vjazdu všetkých vozidiel v oboch smeroch s dodatkovou tabuľou Okrem zamestnancov a návštevníkov MŠ.

MESTSKÁ ČASŤ BRATISLAVA - NOVÉ MESTO
Miestny úrad Bratislava
91 Bratislava

Ing. Barbora Mareková
prednostka miestneho úradu

Prílohy:

- Projektová dokumentácia
- MŠ Teplická, Bratislava – stanovisko k územnému a stavebnému konaniu

Tento dokument bol podpísaný elektronicky

☎/fax

02/49 253 512

Bankové spojenie

02/45 529 459

Prima banka Slovensko, a. s.

Číslo účtu

SK08 5600 0000 0018 0034 7007

IČO

00603317

Stránkové dni

Pondelok 8⁰⁰ - 12⁰⁰ 13⁰⁰ - 17⁰⁰

Streda 8⁰⁰ - 12⁰⁰ 13⁰⁰ - 17⁰⁰


Piatok 8⁰⁰ - 12⁰⁰

e-mail: podatelna@banm.sk

www.banm.sk

DIČ

2020887385

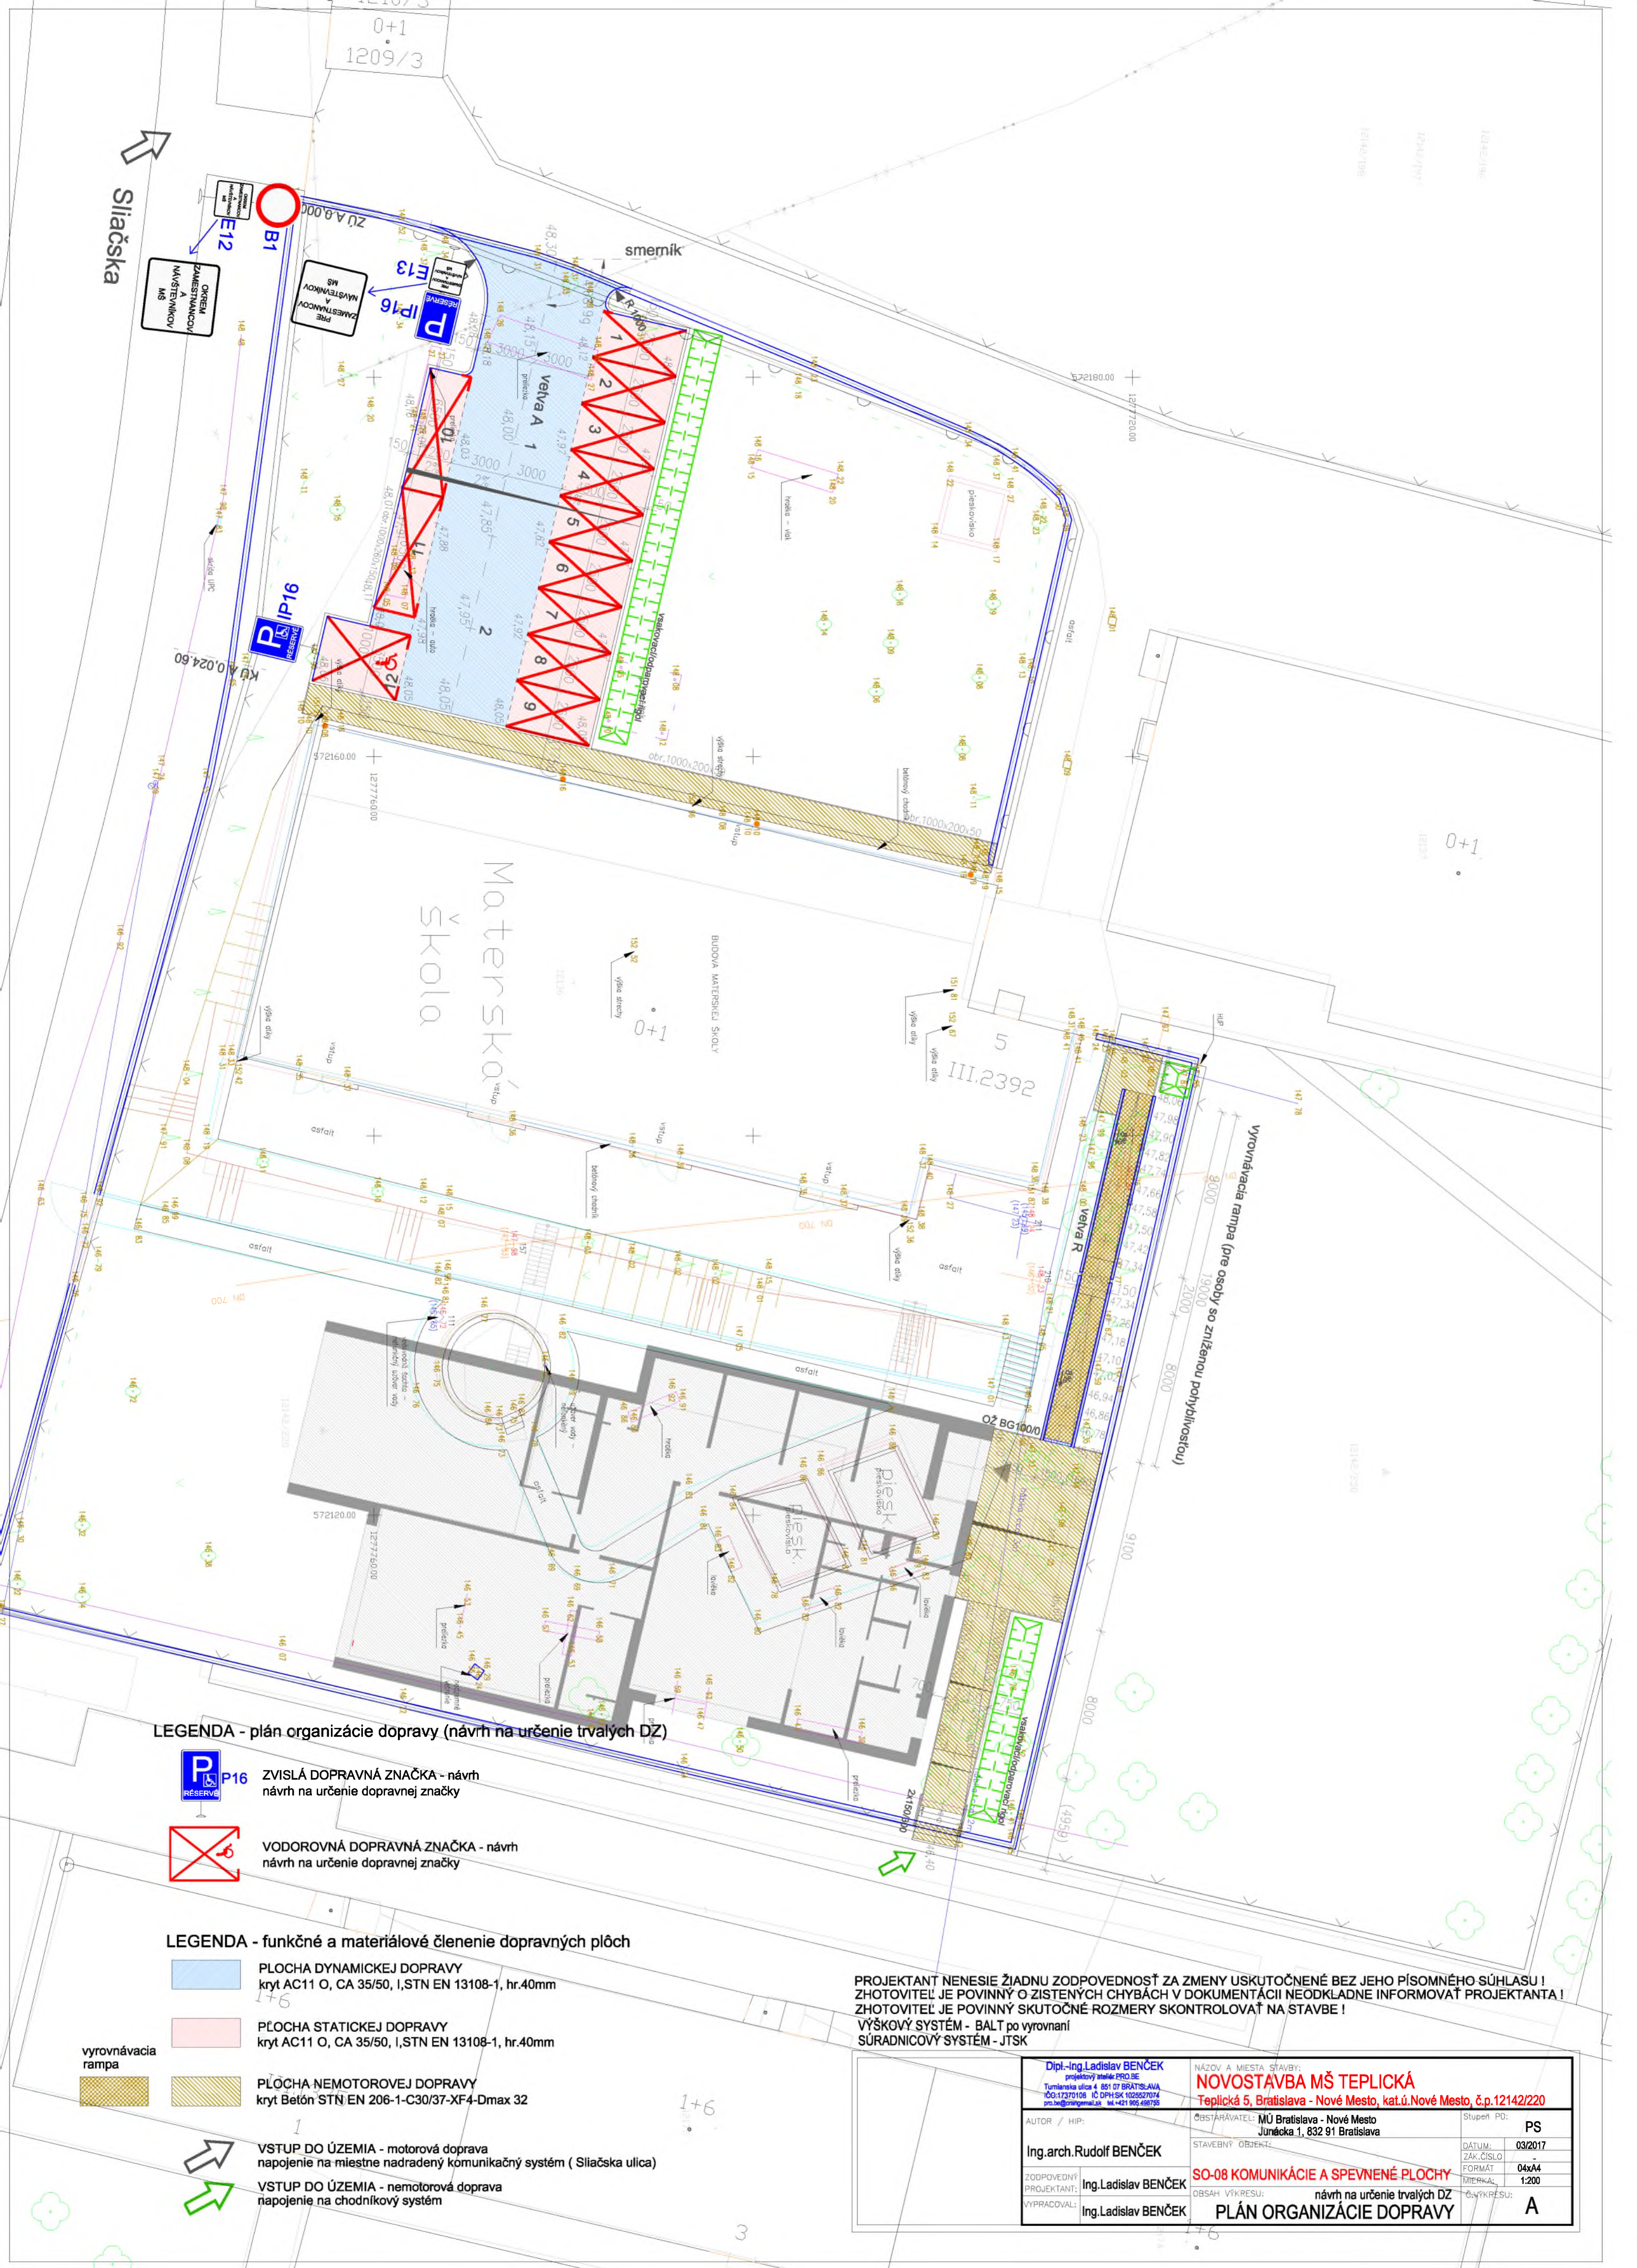

LEGENDA - plán organizácie dopravy (návrh na určenie trvalých DZ)



ZVISLÁ DOPRAVNÁ ZNAČKA - návrh
návrh na určenie dopravnej značky



VODOROVNÁ DOPRAVNÁ ZNAČKA - návrh
návrh na určenie dopravnej značky

LEGENDA - funkčné a materiálové členenie dopravných plôch



PLOCHA DYNAMICKEJ DOPRAVY
kryt AC11 O, CA 35/50, I,STN EN 13108-1, hr.40mm



PLOCHA STATICKEJ DOPRAVY
kryt AC11 O, CA 35/50, I,STN EN 13108-1, hr.40mm



PLOCHA NEMOTOROVEJ DOPRAVY
kryt Betón STN EN 206-1-C30/37-XF4-Dmax 32



VSTUP DO ÚZEMIA - motorová doprava
napojenie na miestne nadradený komunikačný systém (Sliacská ulica)



VSTUP DO ÚZEMIA - nemotorová doprava
napojenie na chodníkový systém

PROJEKTANT NENESIE ŽIADNU ZODPOVEDNOSŤ ZA ZMENY USKUTOČNENÉ BEZ JEHO PÍSMENNÉHO SÚHLASU !
ZHOTOVITEĽ JE POVINNÝ O ZISTENÝCH CHYBÁCH V DOKUMENTÁCII NEODKLADNE INFORMOVAŤ PROJEKTANTA !
ZHOTOVITEĽ JE POVINNÝ SKUTOČNÉ ROZMERY SKONTROLOVAŤ NA STAVBE !

VÝŠKOVÝ SYSTÉM - BALŤ po vyrovnaní
SÚRADNICOVÝ SYSTÉM - JTSK

Dipl.-Ing.Ladislav BENČEK projektový inžinier PRO BE Tumianska ulica 4 851 07 BRATISLAVA IČO:17270108 IČ DPH:SK 1025527074 pro.be@orange.sk tel:+421 905 498795		NÁZOV A MIESTA STAVBY: NOVOSTAVBA MŠ TEPLICKÁ Teplická 5, Bratislava - Nové Mesto, kat.ú.Nové Mesto, č.p.12142/220	
AUTOR / HIP:	Ing.arch.Rudolf BENČEK	OBJAVITEĽ:	MÚ Bratislava - Nové Mesto Junácka 1, 832 91 Bratislava
ZODPOVEDNÝ PROJEKTANT:	Ing.Ladislav BENČEK	STAVEBNÝ OBJEKT:	SO-08 KOMUNIKÁCIE A SPEVNENÉ PLOCHY
VYPRACOVAL:	Ing.Ladislav BENČEK	OBSAH VÝKRESU:	návrh na určenie trvalých DZ PLÁN ORGANIZÁCIE DOPRAVY
		Stupeň PO:	PS
		DÁTUM:	03/2017
		ZÁK.ČÍSLO:	
		FORMÁT:	04x44
		MIERKA:	1:200
		ČÍSLO VÝKRESU:	A

MINISTERSTVO VNÚTRA SLOVENSKEJ REPUBLIKY
KRAJSKÉ RIADITEĽSTVO POLICAJNÉHO ZBORU V BRATISLAVE

Krajský dopravný inšpektorát
Špitálska 14, 812 28 Bratislava

DDM - ba, s.r.o.
Šúrska 18
831 06 Bratislava

Vaš list číslozo dňa
Mi/2017 - 03.04.2017

Naše číslo
KRPZ-BA-KDI3-28-129/2017

Vybavuje/linka
mjr. Ing. Ladislav Krajčovič/25 613

Bratislava
27.04.2017

Vec

Novostavba MŠ Teplická, Teplická ulica, Bratislava

- stanovisko k územnému a stavebnému konaniu

Krajský dopravný inšpektorát KR PZ v Bratislave v zmysle § 2 ods.1, písm. j) a § 76 ods. 1 a 6 zákona NR SR č. 171/1993 Z. z. o Policajnom zbore posúdil na základe Vašej žiadosti obsah predloženej projektovej dokumentácie stavby „Novostavba MŠ Teplická, Teplická ulica 5, Bratislava, p. č. 12142/12, 220“ - stavba v k. ú. Bratislava – Nové Mesto, Vinohrady. S predloženou dokumentáciou pre účely územného a stavebného konania súhlasí pri splnení nasledovných pripomienok:

1. Parametre komunikácií a parkovacích miest situovaných na povrchu požadujeme navrhnuť v súlade s STN 73 6056 tak, aby bol umožnený bezpečný a plynulý vjazd a výjazd vozidiel pričom ich šírkové parametre požadujeme navrhnuť pre vozidlá skupiny I, podskupina O2 (šírka vozidla 1,80 m).
2. Zabezpečením 12 parkovacích miest pre objekt materskej školy považujeme potreby statickej dopravy v zmysle STN 73 6110/Z2 za dostatočne uspokojené.
3. Dopravné napojenie objektu materskej školy na nadradený komunikačný systém požadujeme navrhnuť v zmysle STN 73 6102 a STN 73 6110 tak, aby bol zabezpečený dostatočný rozhľad a polomery napojenia pri vjazde a výjazde vozidiel z objektu navrhovanej materskej školy.
4. V prípade zásahu stavby do prifaľných cestných komunikácií požadujeme najskôr 30 dní pred začatím realizácie stavby predložiť projekt organizácie dopravy na prerokovanie a odsúhlasenie Krajskému dopravnému inšpektorátu KR PZ v Bratislave pre potreby určenia dopravného značenia v zmysle zákona č. 135/1961 Zb. o pozemných komunikáciách (cestný zákon) v platnom znení.

KDI KR PZ BA v súlade so zákonom NR SR č.171/1993 Z. z. o PZ v znení neskorších predpisov, si vyhradzuje záväzné právo na zmeny svojho stanoviska a stanoviť dodatočné podmienky alebo uložené zmeniť v prípade pokiaľ to budú vyžadovať naliehavé okolnosti bezpečnosti a plynulosti cestnej premávky, ako aj v prípade verejného záujmu.

plk. JUDr. Milan Piliš /
riaditeľ



MINISTERSTVO
VNÚTRA
SLOVENSKEJ REPUBLIKY

Telefón
+421/9610 25613

Fax
+421/6910 25609

E-mail
ladislav.krajcovic@minv.sk

Internet
www.minv.sk